


**RZUT DACHU**

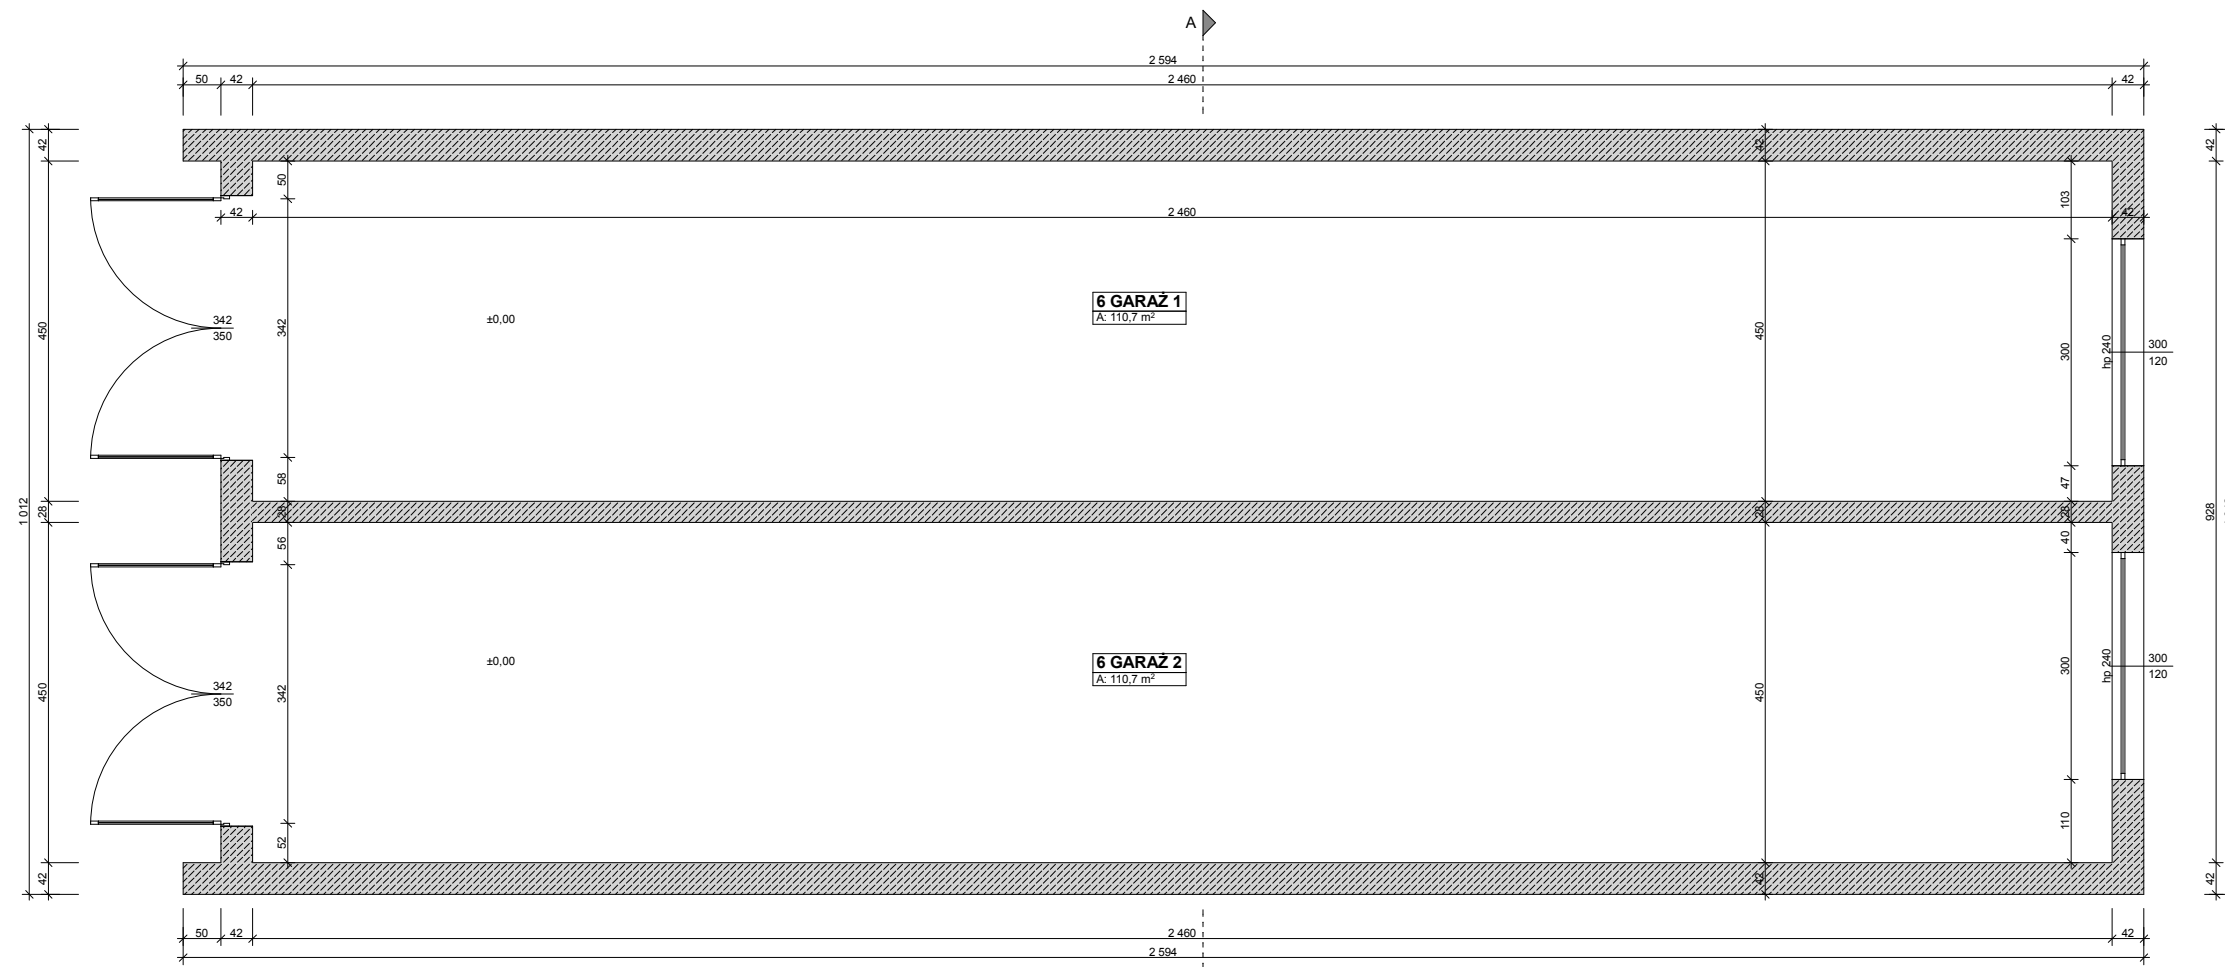

**RZUT PARTERU**

PRACOWNIA KONSTRUKCYJNO-ARCHITEKTONICZNA "KONSTRUKTOR" MARCIN KORŁUB			
Pracownia: 45-256 OPOLE, ul. Bytnara Rudego 20A/1, tel. (+48 77) 455 88 40, 0602 522 774, e-mail: korlub@poczta.onet.pl			
INWESTOR Miasto Opole ,Rynek Ratusz, 45-015 Opole Miejski Ośrodek Sportu i Rekreacji w Opolu, ul. Barlickiego 13, 45-083 Opole			
INWESTYCJA INWENTARYZACJA TECHNICZNA WRAZ Z PROJEKTEM EWAKUACJI STADIONU MIEJSKIEGO W OPOLU PRZY UL. OLESKIEJ 52 W RAMACH ZADANIA PN. „MODERNIZACJA STADIONU MIEJSKIEGO DOSTOSOWANIE DO KRYTERIÓW I LIGII PIŁKI NOŻNEJ			
OBIEKT STADION MIEJSKI OPOLE , ul. Oleska 51			
TREŚĆ RYSUNKU <b>BUDYNEK GARAŻOWY</b> <b>Rzut parteru, rzut dachu</b>			
PROJEKTOWAŁ: mgr inż. arch. Łukasz Kochanek upr. nr 12/OPOKK/2016 w specjalności architektonicznej do projektowania bez ograniczeń	PODPIS	DATA 10.10.2018	STADIUM: INWENTARYZACJA BUDOWLANA
BRANŻA ARCHITEKTURA			SKALA 1:100
NR RYSUNKU Ai-1			

WZBUDZENIE W RAMACH AUTORSKIE ZASTĘPSTWA