


RZUT PARTERU

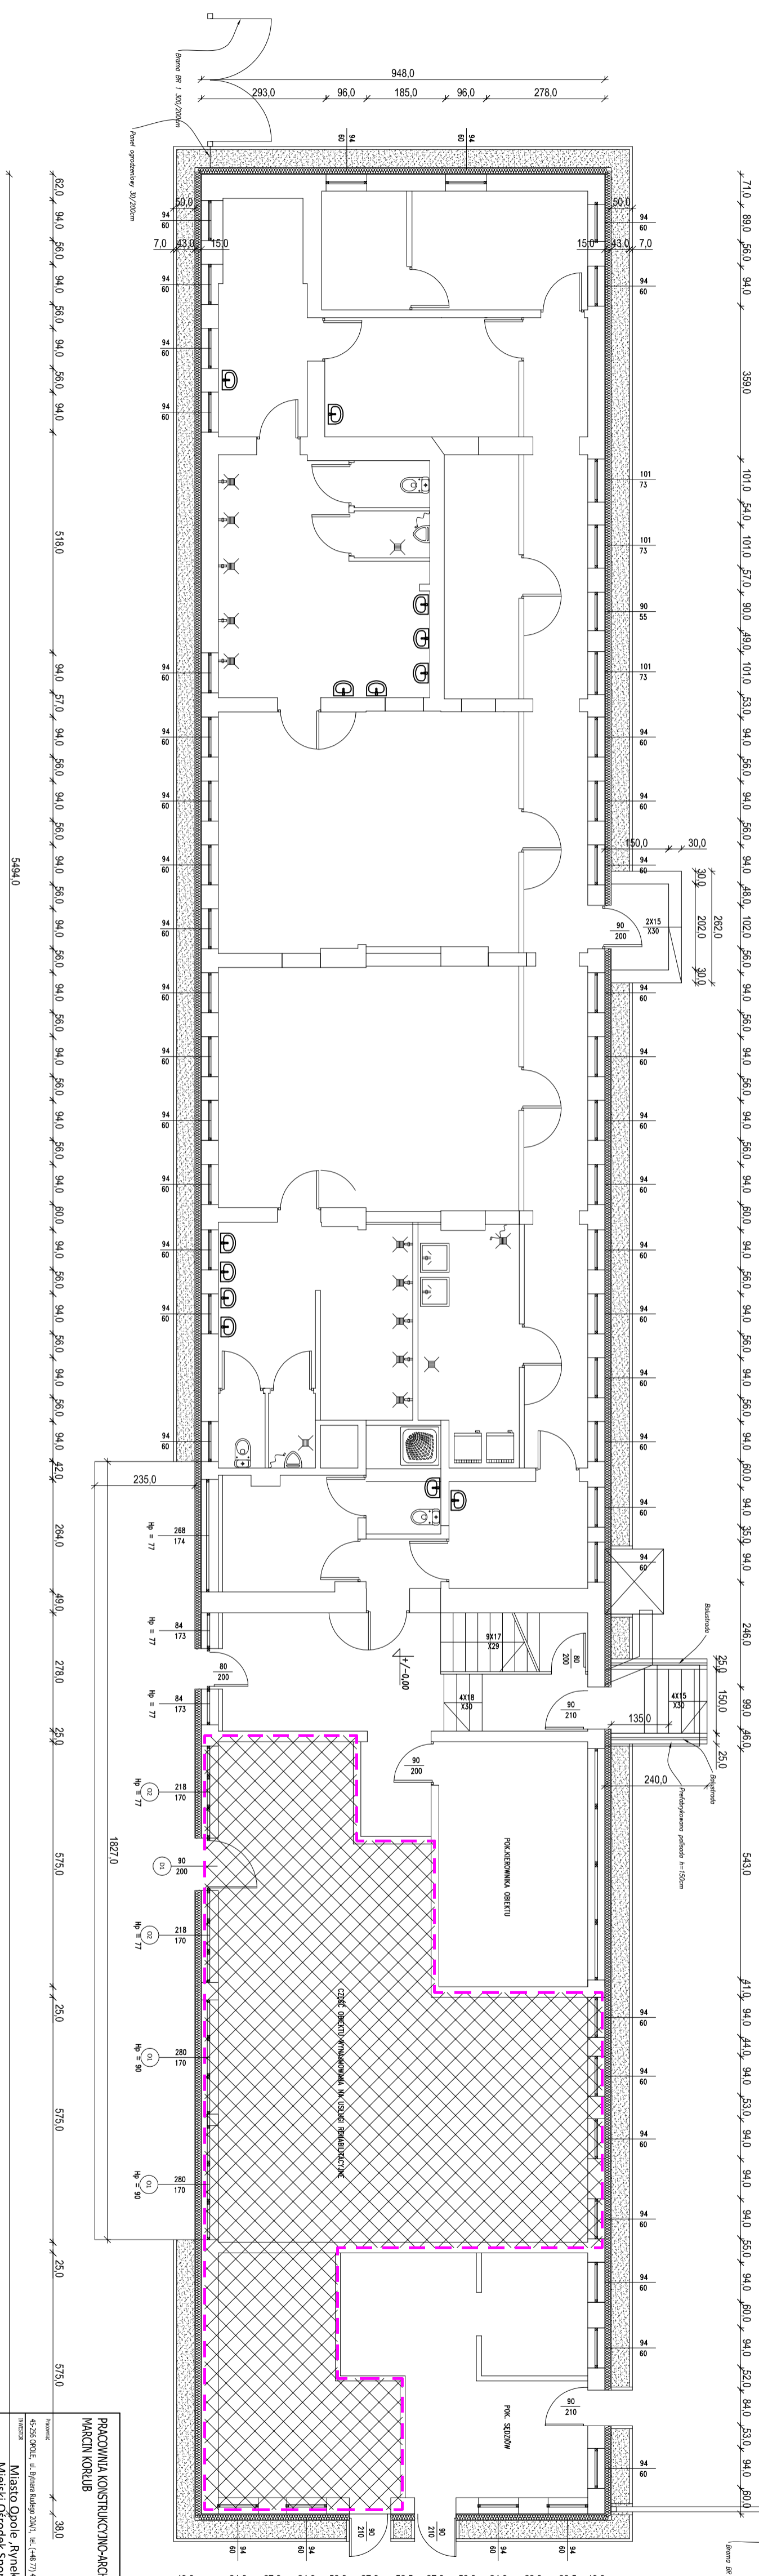

PRACOWNIA KONSTRUKCYJNO-ARCHYTEKTONICZNA "KONSTRUKTOR MARCHINI KORLIUB"	
Numerik: 38.0 Adres: ul. Główna Politechniki 20/1, tel. (+48) 71 455 88 40, 6602 522 774, email: biuro@konstruktor.pl Miasto: Opolo, Rynek Ratusz, 45-015 Opolo ul. Bartłomieja 13, 45-083 Opolo	Nazwa: Miasto Opolo, Rynek Ratusz, 45-015 Opolo Nazwa: Miasto Opolo, Rynek Ratusz, 45-015 Opolo ul. Bartłomieja 13, 45-083 Opolo
Nazwa: STADION MIEJSKI Adres: OPOLE, ul. Olska 51	Nazwa: STADION MIEJSKI Adres: OPOLE, ul. Olska 51
Nazwa: BUDYNEK ZAPLECZA SPORTOWEGO Nazwa: RZUT PRZYZIEMIEMIA	Nazwa: BUDYNEK ZAPLECZA SPORTOWEGO Nazwa: RZUT PRZYZIEMIEMIA
Nazwa: mgr inż. arch. Lukasz Kochanek Data: 10.10.2018 Nazwa: INWENTARYZACJA BUDOWLANA	Nazwa: mgr inż. arch. Lukasz Kochanek Data: 10.10.2018 Nazwa: INWENTARYZACJA BUDOWLANA
Nazwa: ARCHYTEKTURA Skala: 1:100 Tytuł: AS-2	Nazwa: ARCHYTEKTURA Skala: 1:100 Tytuł: AS-2