


RZUT PIWNIC

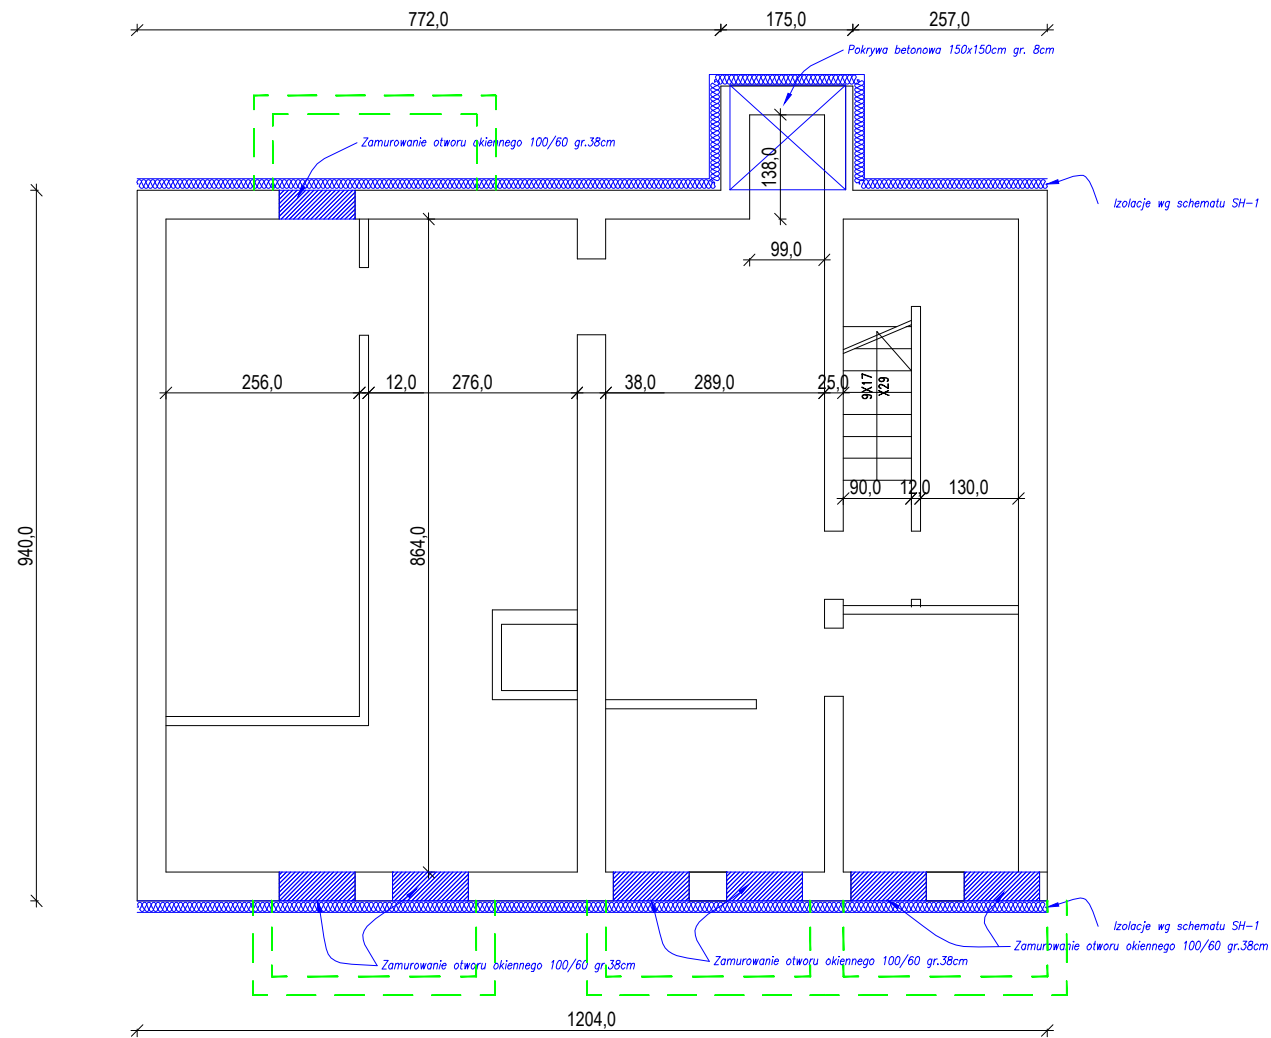

- Elementy istniejące
- - - Elementy do demontażu
- Elementy nowoprojektowane

WSZELKIE PRAWA AUTORSKIE ZASTRZEŻONE.

BIURO PROJEKTÓW "INŻYNIERIA LĄDOWA" Magdalena Radlak tel. 885 599 251 45-355 Opole; ul. 1-go Maja 97/2 NIP: 754-214-19-47; REGON: 532179560				
INWESTOR		MIEJSKI OŚRODEK SPORTU I REKREACJI W OPOLU OPOLE, UL. BARLICKIEGO 13.		
INWESTYCJA		REMONT BUDYNKU ZAPLECZA SPORTOWEGO STADIONU MIEJSKIEGO W OPOLU Z ELEMENTAMI TERMOMODERNIZACJI-OPRACOWANIE DOKUMENTACJI TECHNICZNEJ WRAZ Z REALIZACJĄ.		
OBIEKT		BUDYNEK ZAPLECZA SPORTOWEGO STADIONU MIEJSKIEGO W OPOLU OPOLE, UL. OLESKA 51, dz. 123/39.		
TREŚĆ RYSUNKU		RZUT PIWNIC.		
ARCHITEKTURA	PROJEKTOWAŁ:	NR UPRAWNIENI	PODPIS	DATA
	mgr inż. arch. Marek Jacak	07/08/DOIA		03.2016
	SPRAWDZIŁ:	NR UPRAWNIENI	PODPIS	DATA
	mgr inż. arch. P. Skwarek	17/06/DOIA		03.2016
				STADIUM: PROJEKT BUDOWLANO-WYKONAWCZY
				BRANŻA ARCHITEKTONICZNA
				SKALA 1:100
OPRACOWAŁ:	inż. Magdalena Radlak	NR UPRAWNIENI OPL/0837/PWOK/12	PODPIS	DATA 03.2016
				NR RYSUNKU A-2