


RZUT PARTERU

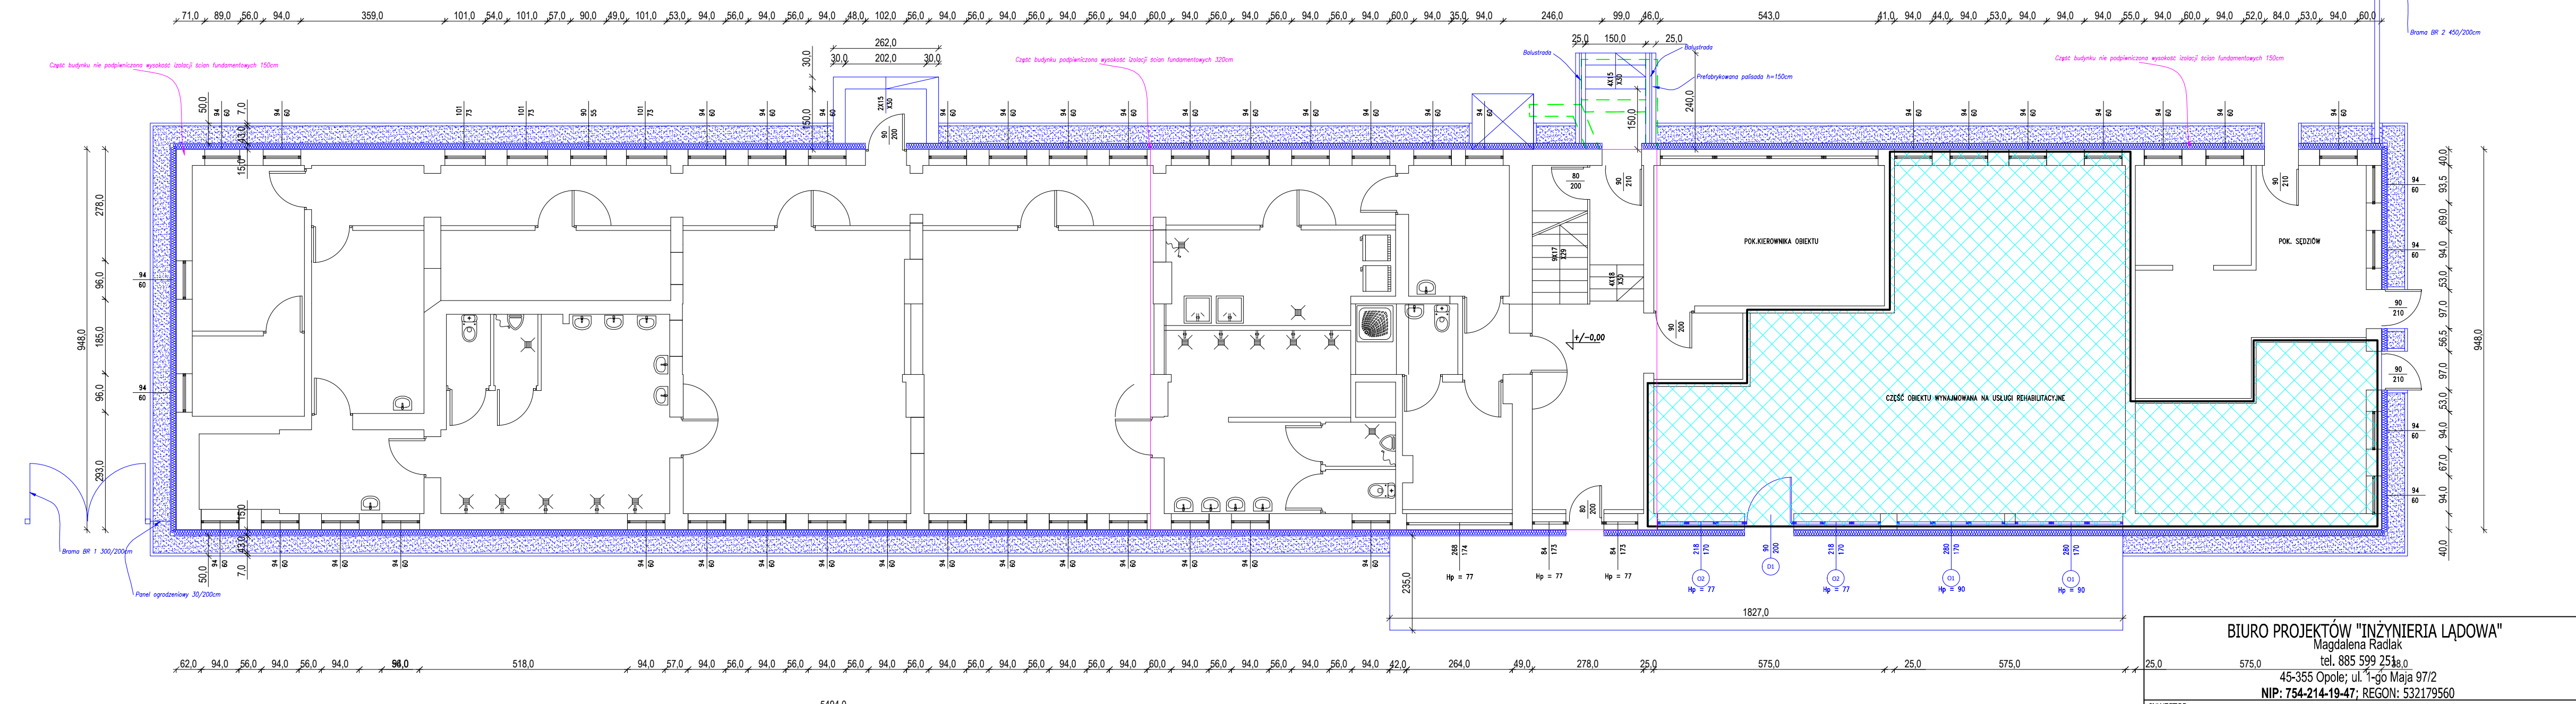

- Elementy istniejące
- - - Elementy do demontażu
- Elementy nowoprojektowane

BIURO PROJEKTÓW "INŻYNIERIA ŁĄDOWA" Magdalena Radlak tel. 885 599 2538.0 45-355 Opole; ul. 1-go Maja 97/2 NIP: 754-214-19-47; REGON: 532179560					
INWESTOR					
MIEJSKI OŚRODEK SPORTU I REKREACJI W OPOLU OPOLE, UL. BARLICKIEGO 13.					
INWESTYCJA					
REMONT BUDYNKU ZAPLECZA SPORTOWEGO STADIONU MIEJSKIEGO W OPOLU Z ELEMENTAMI TERMOMODERNIZACJI-OPRACOWANIE DOKUMENTACJI TECHNICZNEJ WRAZ Z REALIZACJĄ.					
OBIEKT					
BUDYNEK ZAPLECZA SPORTOWEGO STADIONU MIEJSKIEGO W OPOLU OPOLE, UL. OLESKA 51, dz. 123/39.					
TREŚĆ RYSUNKU					
RZUT PRZYZIEMIA.					
ARCHITEKTURA	PROJEKTOWAŁ:	NR UPRAWNIENI:	PODPIS:	DATA:	STADIUM: PROJEKT BUDOWLANO-WYKONAWCZY
	SPRACOWAŁ:	NR UPRAWNIENI:	PODPIS:	DATA:	
	mgr inż. arch. Marek Jacak	07/08/DOJA		03.2016	BRANŻA: ARCHITEKTONICZNA SKALA: 1:100
	mgr inż. arch. P. Skwarek	17/06/DOJA		03.2016	
OPRACOWAŁ:	inż. Magdalena Radlak	NR UPRAWNIENI: OPI/0837/PIWOK/12	PODPIS:	DATA: 03.2016	NR RYSUNKU: A-3

WSZELKIE PRAWA AUTORSKIE ZASTRZEŻONE.