


RZUT I PIĘTRA

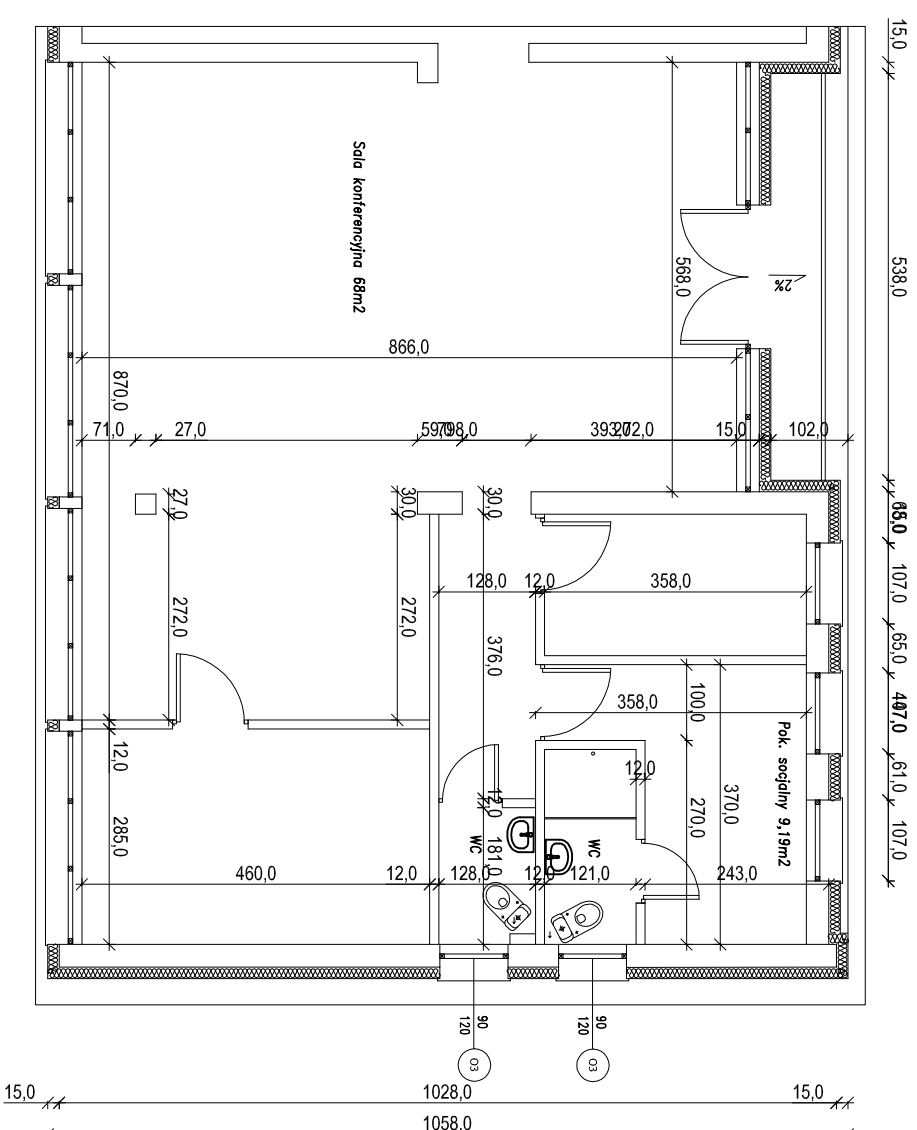

PRACOWNIA KONSTRUKCYJNO-ARCHITEKTONICZNA "KONSTRUKTOR"
MARCIN KORLUB



PROJEKT: 45-256 OPOLE, ul. Bytnara Rudolfa 20/1/1, tel. (+48 77) 455 88 40, 6022 522 77-1, e-mail: kontakt@postzawodni.pl
INWESTOR: Miasto Opole, Rynek Ratusz, 45-015 Opole
Miejski Ośrodek Sportu i Rekreacji w Opolu,
ul. Barlickiego 13, 45-083 Opole

INWENTARZ
INWENTARYZACJA TECHNICZNA WRAZ
Z PROJEKTEM EWAKUACJI STADIONU MIEJSKIEGO
W OPOLU PRZY UL. OLESKIEJ 52 W RAMACH ZADANIA
PN. „MODERNIZACJA STADIONU MIEJSKIEGO
DOSTOSOWANIE DO KRYTERIÓW I LIGI PIŁKI NOŻNEJ

OBIEKT: STADION MIEJSKI
OPOLE, ul. Oleska 51

TEMAT: BUDYNEK ZAPLECZA SPORTOWEGO
RZUT PIĘTRA

PROJEKTOWAŁ:	PROJEKT:	DATA:	STADIUM:
mgr inż. arch. Lukasz Kochanek UDR nr 12/OPKK/2016 w specjalności architektonicznej do projektowania bez ograniczeń		10.10.2018	INWENTARYZACJA BUDOWLANA
			BRANDA
			ARCHITEKTURA
			SKALA: 1:100
			TR. RYSUNKU: As-3