


RZUT – PODDASZE NIEUŻYTKOWE

SKALA: 1:50

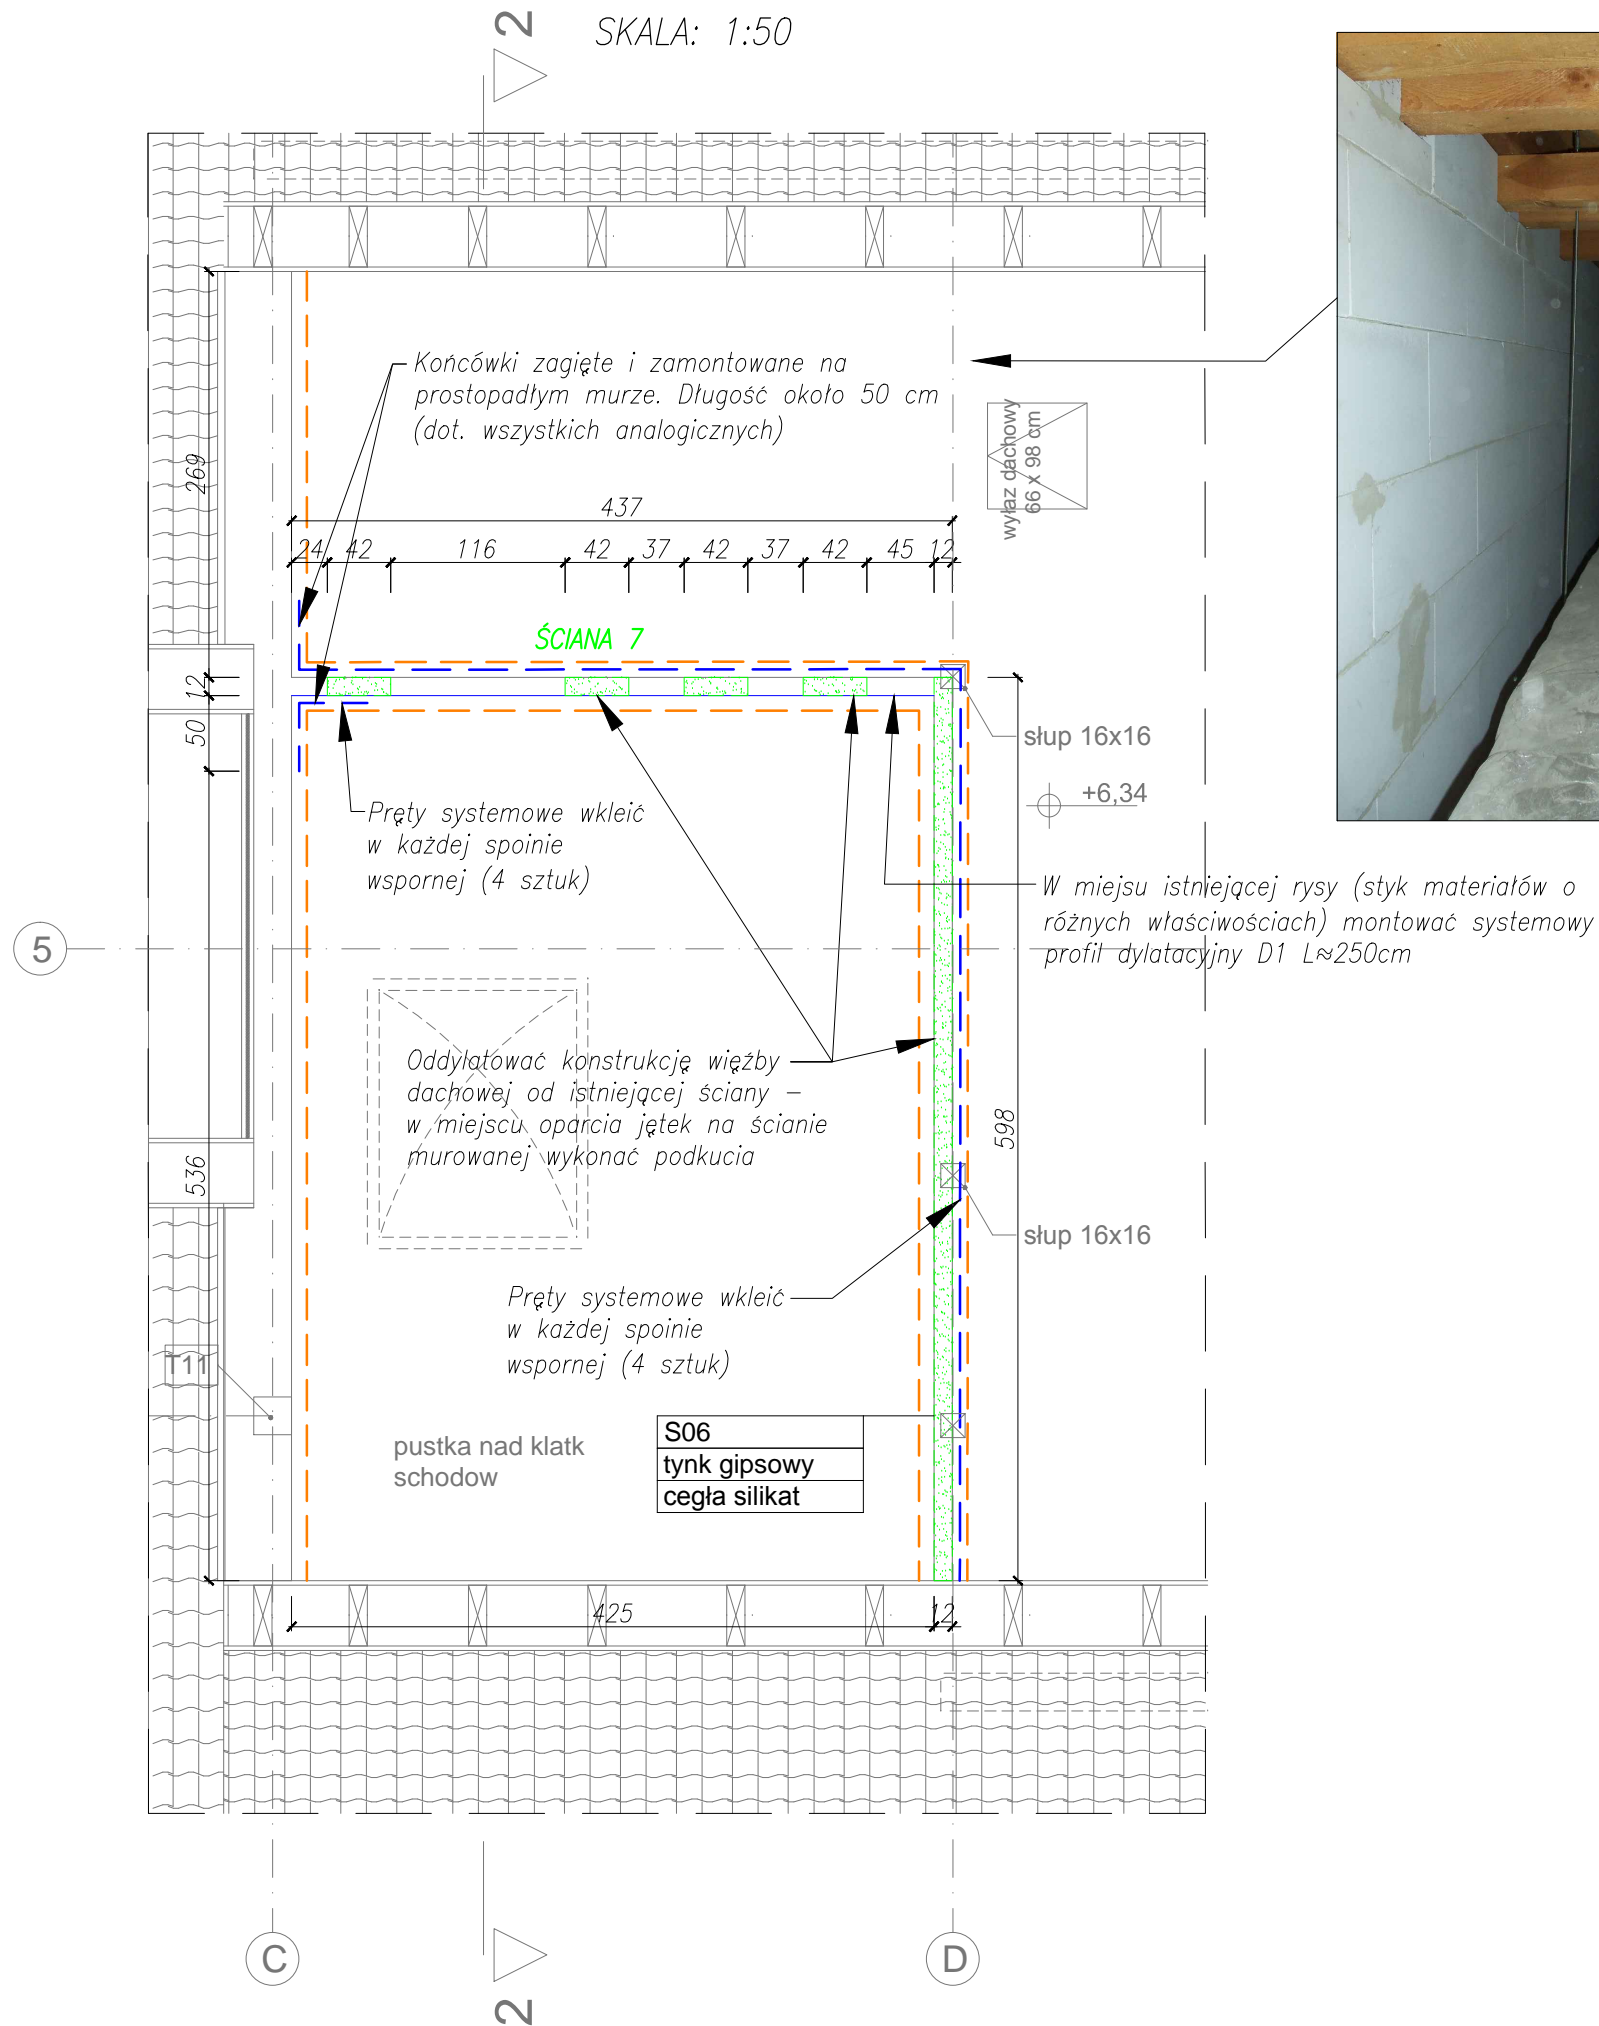

UWAGA:

Podczas prowadzenia prac remontowych lekkie obudowy wykonane z płyt kartonowo – gipsowych podciągów, wieńców, płatwi i krokwi należy zdemontować i ocenić stan zakrytych elementów konstrukcyjnych budynku oraz podkonstrukcji suchej zabudowy. Należy zidentyfikować w jakim systemie została wykonana sucha zabudowa i ocenić jej zgodność z aprobatą techniczną producenta. W razie niezgodności należy uzupełnić brakujące elementy systemu lub wymienić elementy niezgodne z aprobatą na nowe zgodne z systemem. Zdemontowane obudowy należy odtworzyć. Należy również przeprowadzić prace naprawcze podnoszące estetykę przy obudowach kanałów wentylacyjnych i belek stalowych poprzez wykonanie oczyszczenia styku płyt i ponownego ich szpachlowania przy użyciu elastycznych taśm, zapraw, systemowych profili wykończeniowych i dylatacyjnych.

UWAGA:

Stosować zróżnicowane długości prętów systemowych tak, aby po ich zamontowaniu pozorna linia utworzona poprzez połączenie ich końcówek nie stanowiła bezpośredniego odzwierciedlenia pęknięcia (różne długości, np. pierwszy – 1 m, drugi – 1,3 m, trzeci – 1,1 m, itd.)

LEGENDA:

- ELEMENTY PROJEKTOWANE
- ELEMENTY ISTNIEJĄCE
- - - ELEMENTY DO WYBURZENIA
- - - PROJ. PRĘTY SYSTEMOWE F18 - MONTAŻ POJEDYNCZY W WYFREZOWANYCH BRUZZACH. SZEROKOŚĆ SPOINY LUB OKOŁO 14 - 16 MM, GŁĘBOKOŚĆ MINIMUM 3,5 CM BEZ GRUBOŚCI TYNKÓW
- - - PROJ. TYNK CEMENTOWO WAPIENNY NA SIATCE PODTYNKOWEJ NP. RABITZA LUB RÓWNOWAŻNEJ

BIURO PROJEKTÓW "INŻYNIERIA ŁĄDOWA" Magdalena Radlak tel. 885 599 251 45-355 Opole; ul. 1-go Maja 97/2 NIP: 754-214-19-47; REGON: 532179560					
INWESTOR		MIEJSKI OŚRODEK SPORTU I REKREACJI; 45-083 OPOLE, UL. BARLICKIEGO 13			
INWESTYCJA		WYKONANIE ROBÓT REMONTOWYCH W BUDYNKU ADMINISTRACYJNYM NA TERENIE OBIEKTU CENTRUM SPORTU W OPOLU PRZY UL. WANDY RUTKIEWICZ			
OBIEKT		BUDYNEK TRENINGOWY-CENTRUM SPORTU OPOLE, UL. WANDY RUTKIEWICZ 10; Dz. Nr 24/56, km. 61 obręb: Pótwieś			
TREŚĆ RYSUNKU		RZUT - PODDASZE NIEUŻYTKOWE			
KONSTRUKCJA	PROJEKTOWAŁ:	NR UPRAWNIEN	PODPIS	DATA	STADIUM:
	SPRAWDZIŁ:	NR UPRAWNIEN	PODPIS	DATA	BRANŻA
	OPRACOWAŁ:	NR UPRAWNIEN	PODPIS	DATA	NR RYSUNKU
	inż. Magdalena Radlak	OPL/0837/PWOK/12		05.2015	PROJEKT WYKONAWCZY
	mgr inż. Marcin Korlubi	OPL/0832/PWOK/12		05.2015	KONSTRUKCJA
	mgr inż. Szymon Radlak	-		05.2015	SKALA: 1:50
					K - 3

WSZELKIE PRAWA AUTORSKIE ZASTRZEŻONE.