TRASY RUR ELEMENTÓW FONTANNY

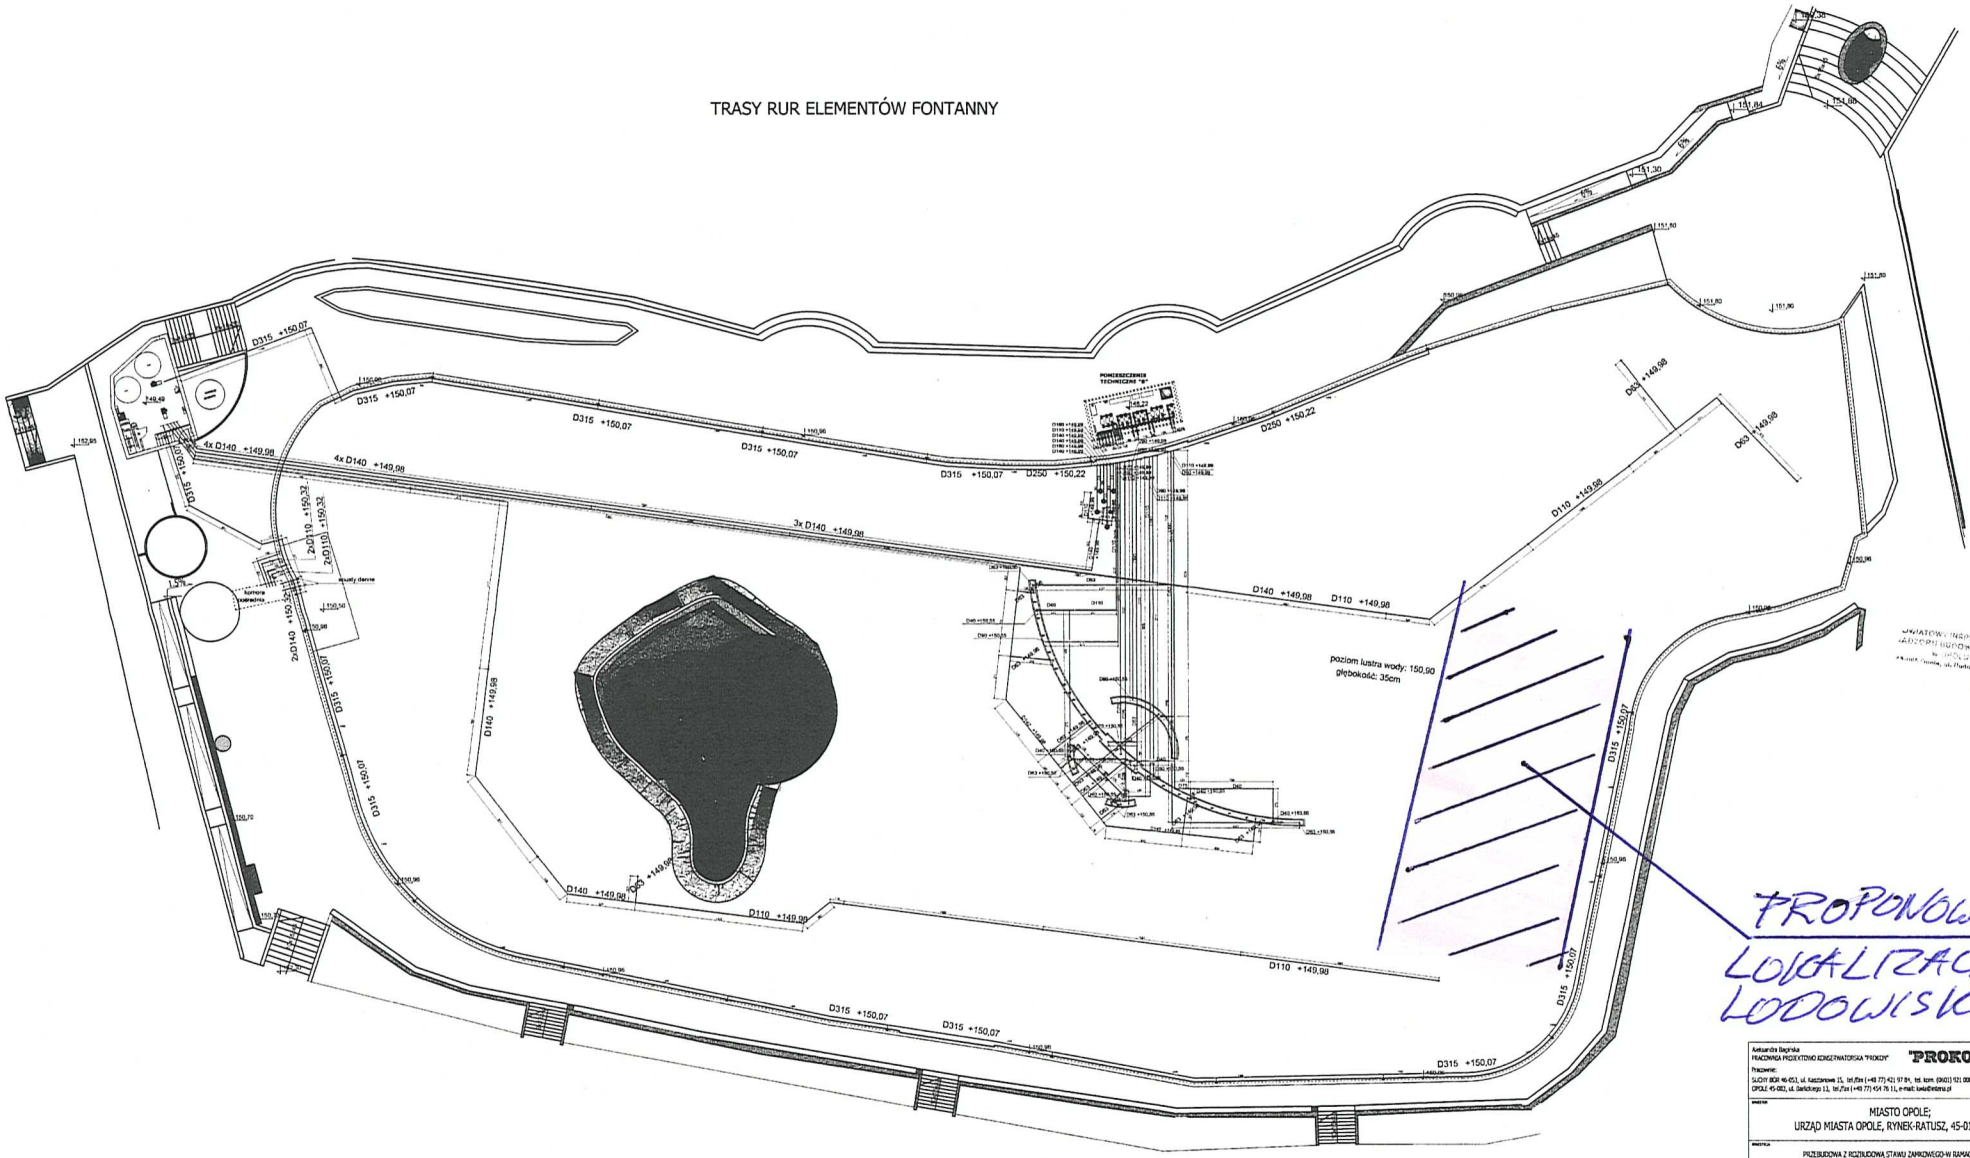

Aleksandra Bagińska
PRACOWNIA PROJEKTOWO KONSERWATORSKA "PROKON"

"PROKON"

Pracownie:
SUCHY BÓR 46-053, ul. Kasztanowa 15, tel./fax (+48 77) 421 97 84, tel. kom. (0602) 921 008, e-mail: prokon.opole@onet.pl
OPOLE 45-083, ul. Barlickiego 13, tel./fax (+48 77) 454 76 11, e-mail: kwia@mtrans.pl

INWESTOR	MIASTO OPOLE; URZĄD MIASTA OPOLE, RYNEK-RATUSZ, 45-015 OPOLE
INWESTYCJA	PRZEBUDOWA Z ROZBUDOWĄ STAWU ZAMKOWEGO-W RAMACH PROJETU PN. "ZWIĘKSZENIE ATRAKCYJNOŚCI TURYSTYCZNEJ MIASTA OPOLA POPRZEZ ZAGOSPODAROWANIE TERENÓW WZDŁÓŻ ODRY"
OBIEKT	STAW ZAMKOWY OPOLE, UL. BARLICKIEGO, DZ. NR 11/17, K.M.43,OBRĘB: OPOLE
TYPIE WYDANIA	TRASY RUR ELEMENTÓW FONTANNY

ARCHITEKTURA	mgr inż.arch A. Romaniuk	163/99/DLNW		05.2012	PROJEKT BUDOWLANY - ZAMIENNY
		73/01/Op		05.2012	
KONSTRUKCJA	inż. M. Bagiński	206/86/Op		05.2012	TECHNOLOGIA WODY FONTANNY
		244/87/Op		05.2012	1:200
OPRACOWAŁ	mgr inż. Aleksandra Kasztanowa			05.2012	T-8