


DO RW1 OBWÓD 13
Gniazda Wiata 2
YKY 3x2,5

PUSZKA ŁĄCZENIOWA IP-68 3-POL

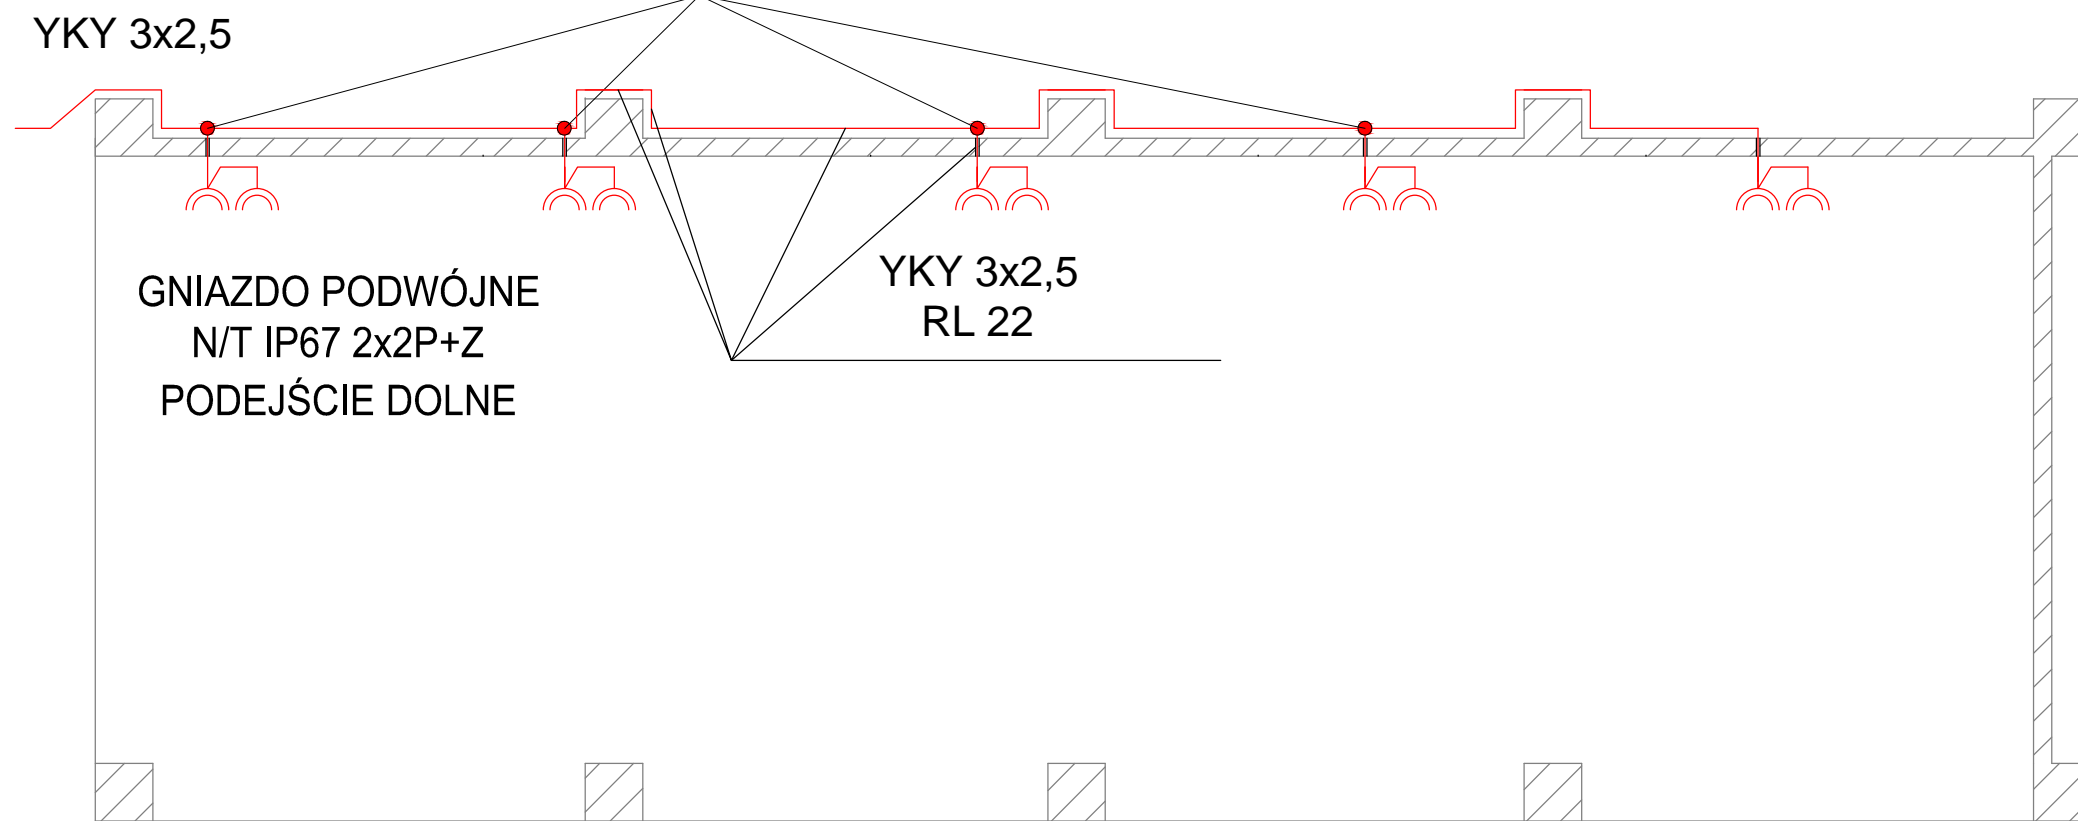

GNIAZDO PODWÓJNE
N/T IP67 2x2P+Z
PODEJŚCIE DOLNE

YKY 3x2,5
RL 22

AKL ELEKTRO				BIURO PROJEKTOWE AKL ELEKTRO Sp. z o.o. 45-129 Opole, ul. Kępska 2/209 tel. 537 333 704			
Data:	09.2016	Nr rysunku:	EW15	Nr projektu:	AKL/LT/2016	Skala:	1:25
Investor:	Miejski Ośrodek Sportu i Rekreacji 45-083 Opole ul. Barlickiego 13						
Branża:	ELEKTRYCZNA						
Temat:	STADION ŻUŻLOWY W OPOLU - INSTALACJA ELEKTRYCZNA						
Nazwa rysunku:	GNIAZDA WTYKOWE WIATA NR 2						
Projektant:	mgr inż. Leszek Tarnogrodzki	OPL/0310/PWOE/07					
Sprawdzający:	mgr inż. Karol Wujec	OPL/0737/POOE/11					