


ZŁĄCZE KABLOWE ZK2+P
ZGODNIE Z WARUNKAMI
WP/067875/2016/O03R02

WLZ ZKG - ZK2+P 20m PODŁĄCZYĆ
TYMCZASOWO NA LISTWĘ L2
W ISTNIEJĄCYM ZŁĄCZU
NAPOWIETRZNYM. ZAEZPIECZENIE
TYTAN II ZDEMONTOWAĆ

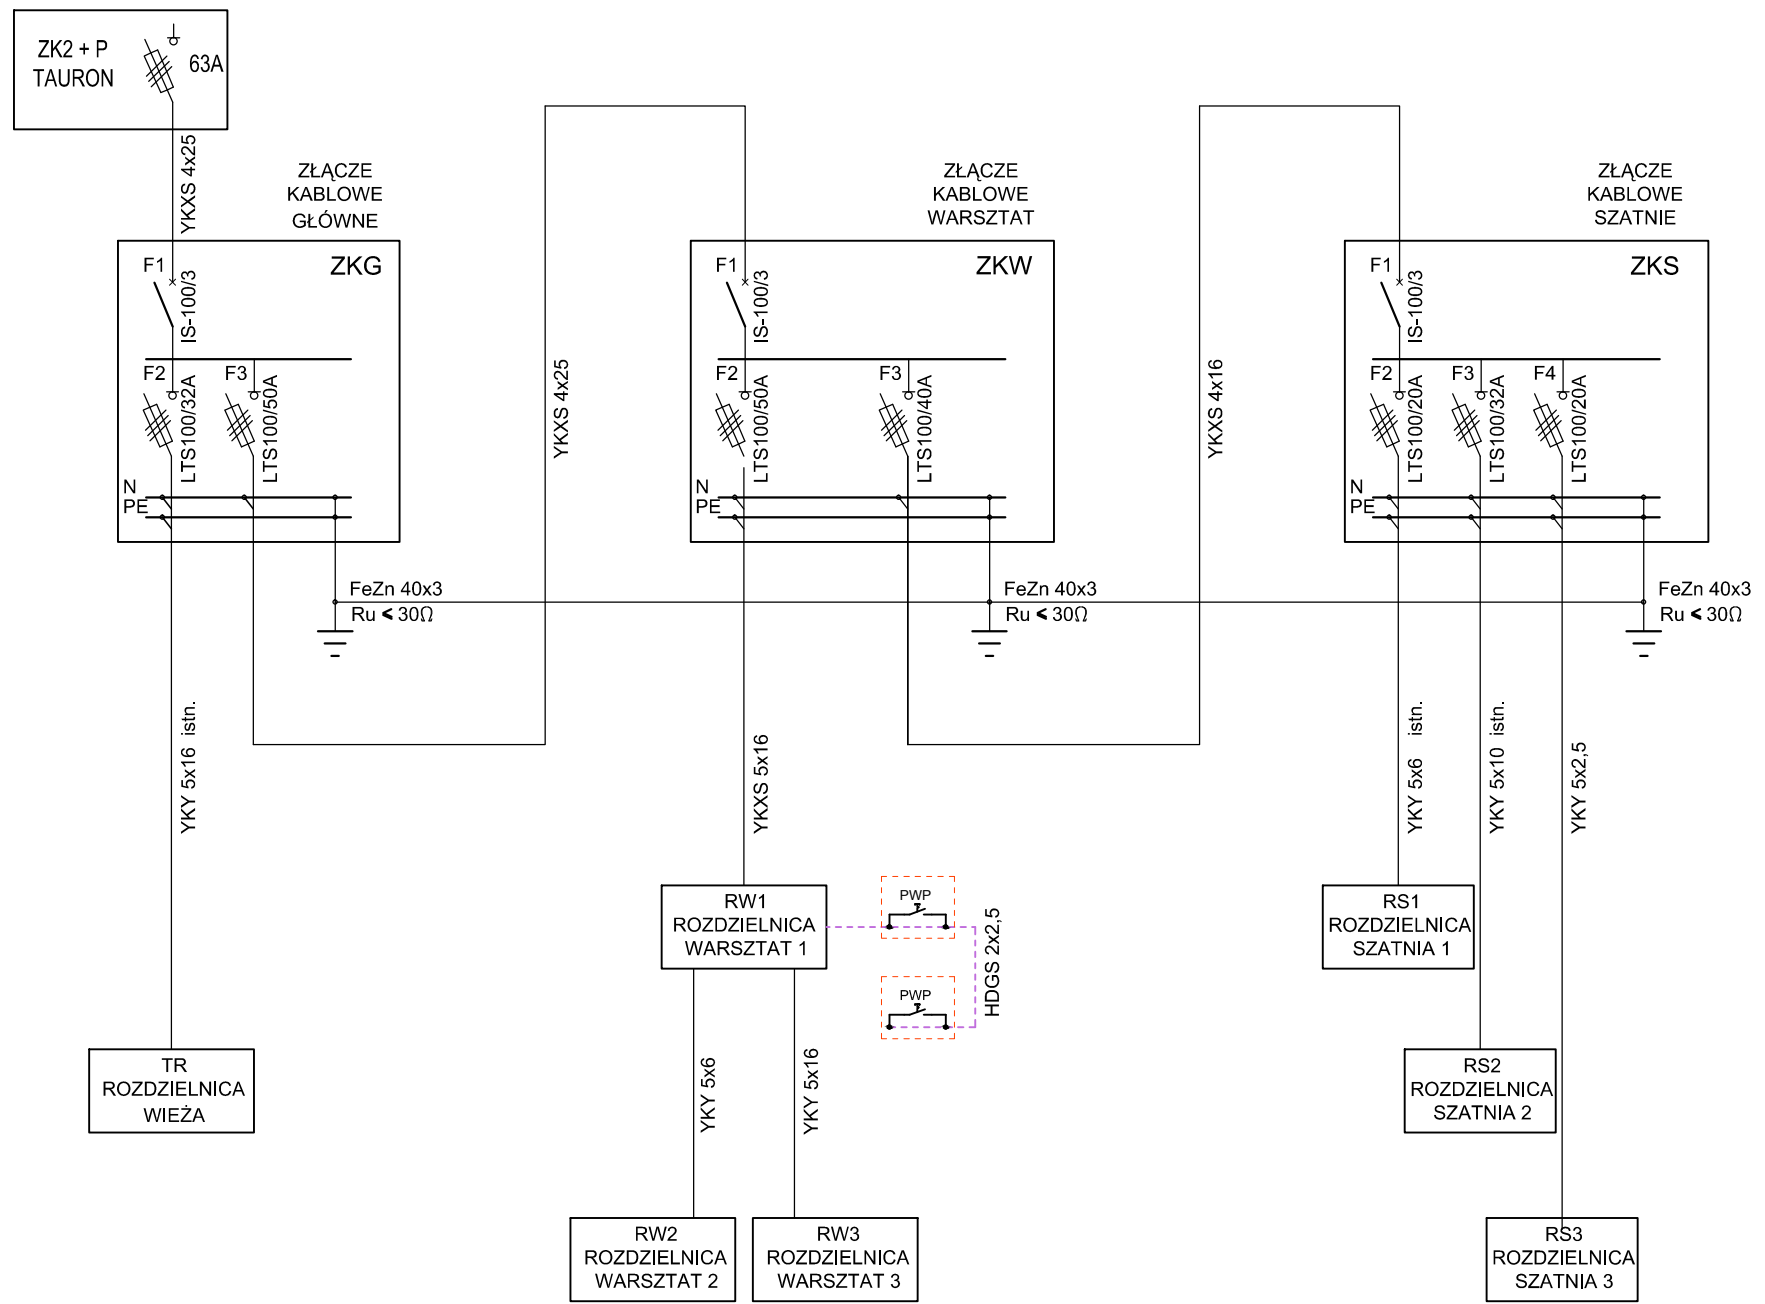

AKL ELEKTRO		BIURO PROJEKT AKL ELEKTRO Sp. 45-129 Opole, ul.Kę tel. 77547486	
Data:	Nr rysunku:	Nr projektu:	Skala:
09.2016	EW2	AKL102/16	
Inwestor: MIEJSKI OŚRODEK SPORTU I REKREACJI 45-083 OPOLE UL. BARLICKIEGO 13			
Branża: ELEKTRYCZNA			
Temat: STADION ŻUŻLOWY W OPOLU - INSTALACJA ELEKTRYCZNA			
Nazwa rysunku: SCHEMAT JEDNOKRESKOWY INSTALACJI			
Projektant:	Imię i Nazwisko:	nr uprawnień:	Podpis:
mgr inż. Leszek Tarnogrodzki	OPL/0310/PW0E/07		
Sprawdzający:	mgr inż. Karol Wujec	OPL/0737/POOE/11	