


ROZDZIELNIA RW3

IP - 65, 50 Hz 230/400 V 3L+N+PE

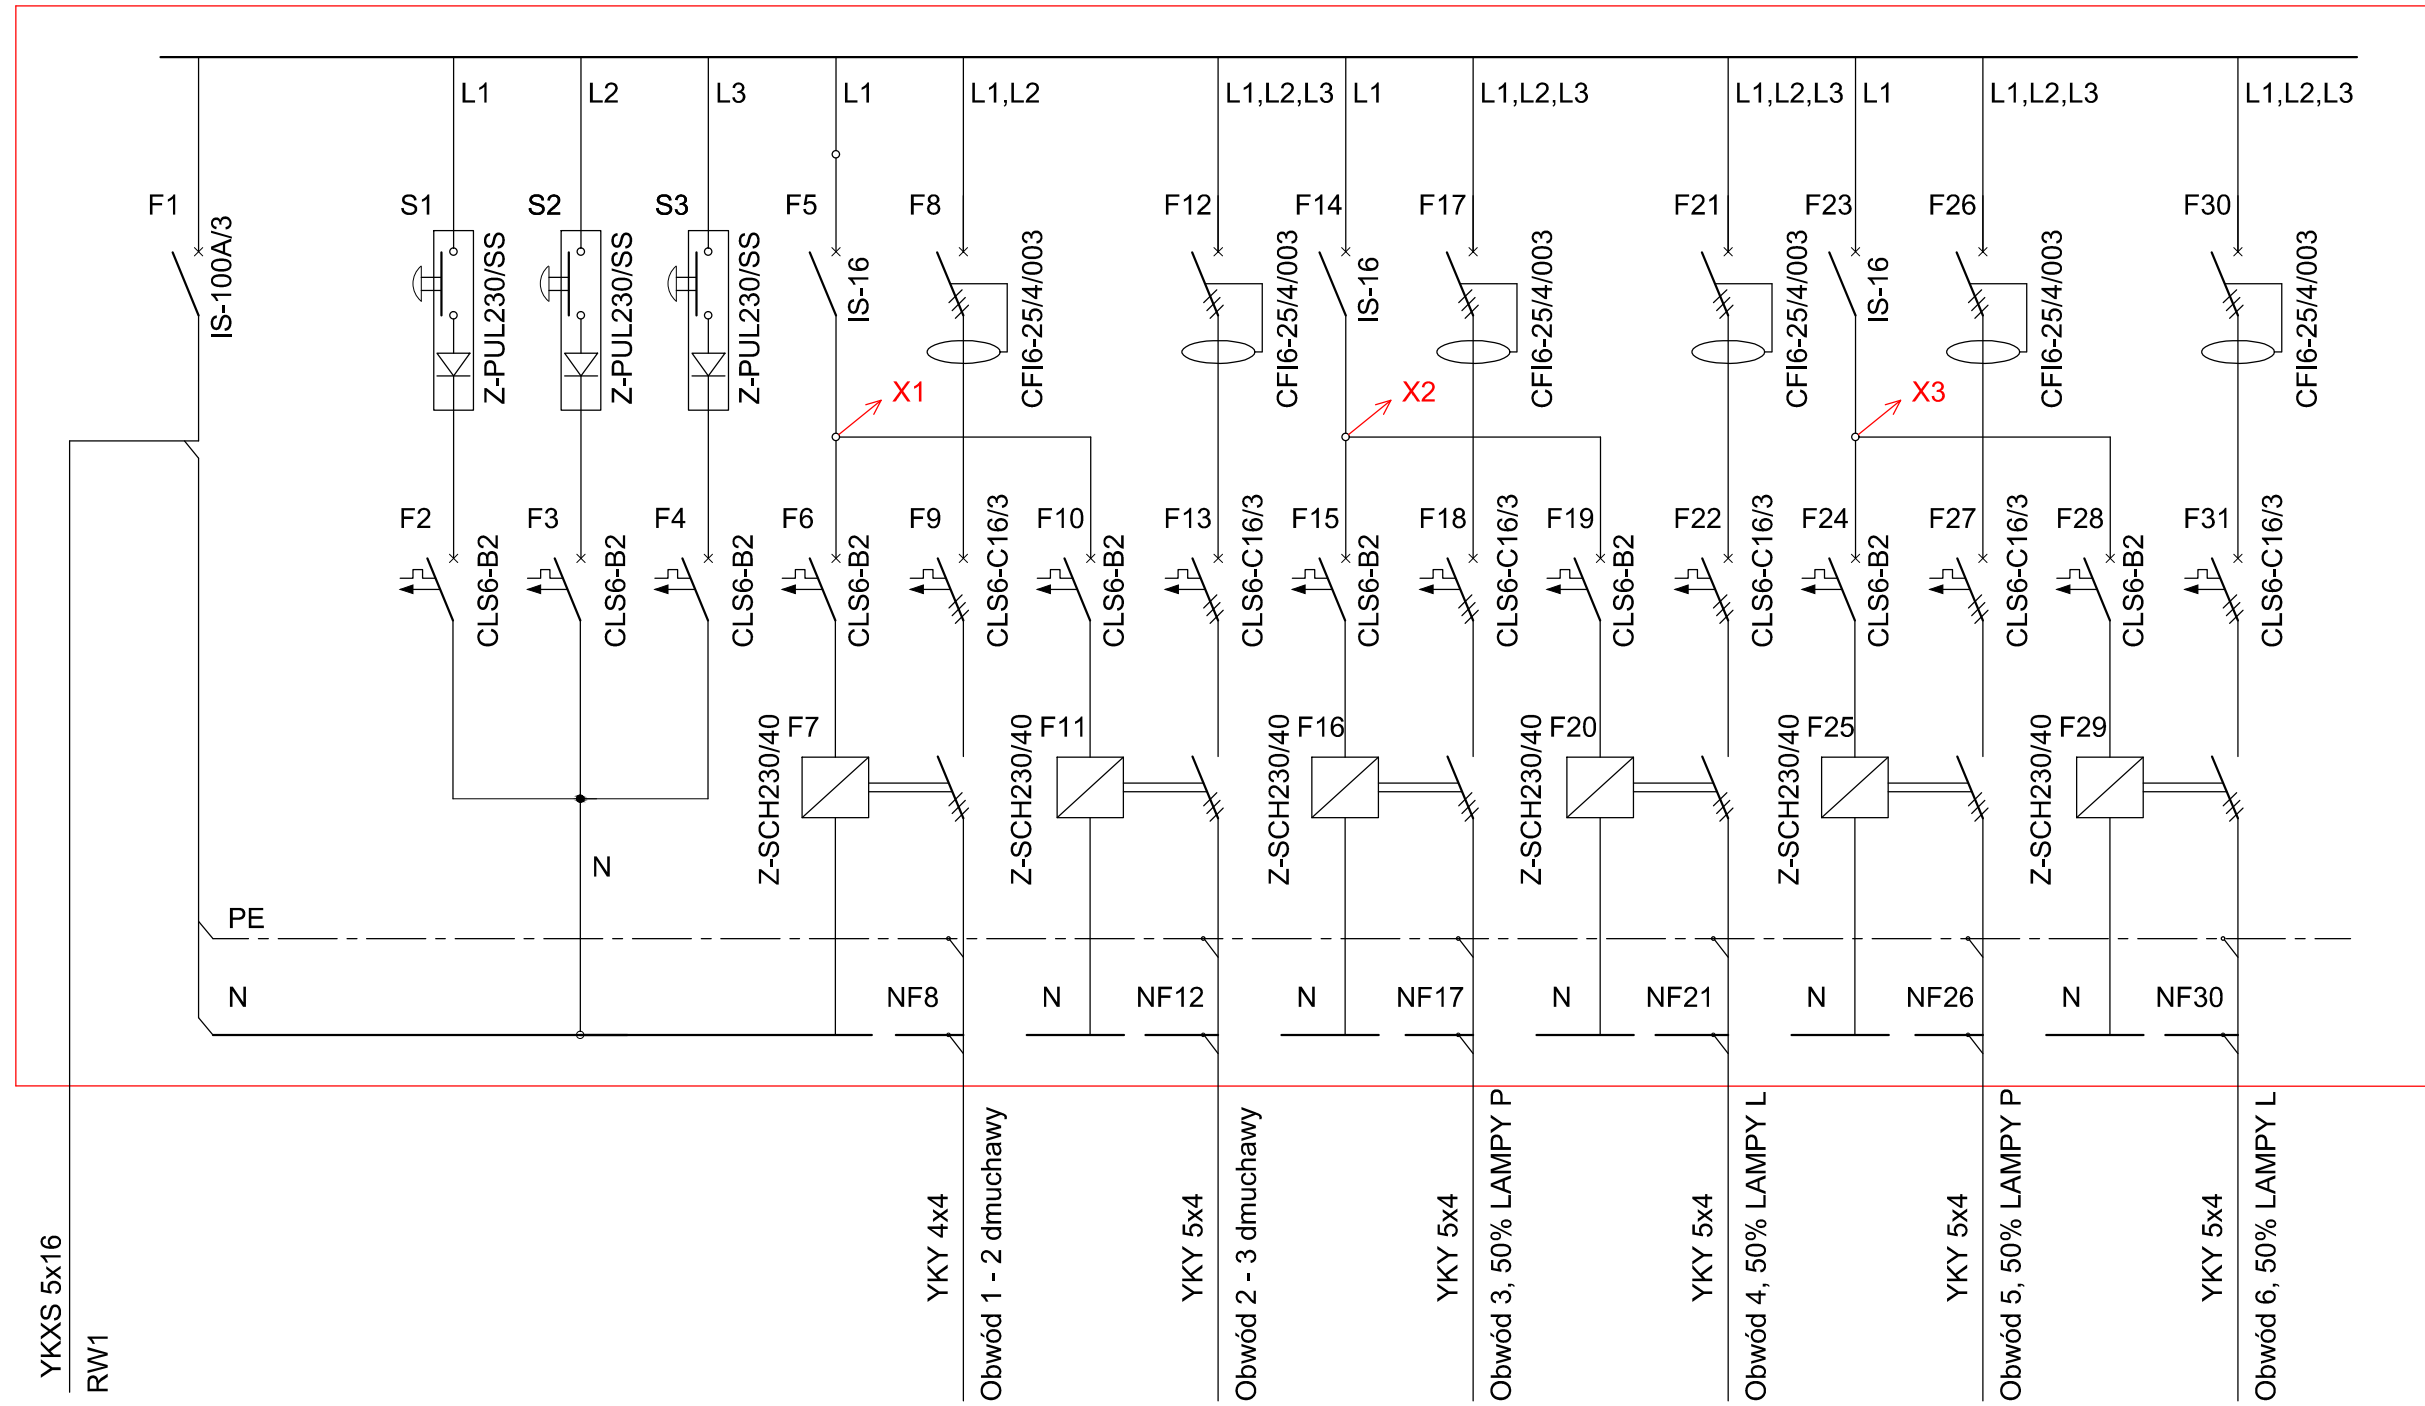

AKL ELEKTRO			
BIURO PROJEKT AKL ELEKTRO Sp. 45-129 Opole, ul.Kę tel. 77547486			
Data: 09.2016	Nr rysunku: EW22	Nr projektu: AKL102/16	Skala:
Inwestor: MIEJSKI OŚRODEK SPORTU I REKREACJI 45-083 OPOLE UL. BARLICKIEGO 13			
Branża: ELEKTRYCZNA			
Temat: STADION ŻUŻLOWY BUDYNEK WARSZTAT			
Nazwa rysunku: SCHEMAT JEDNOKRESKOWY ROZDZIELNICY RW3			
Projektant: mgr inż. Leszek Tarnogrodzki	nr uprawnień: OPL/0310/PWOE/07	Podpis:	
Sprawdzający: mgr inż. Karol Wujec	OPL/0737/POOE/11		