



ELEWACJA PUDNIOWA




ELEWACJA WSCHODNIA

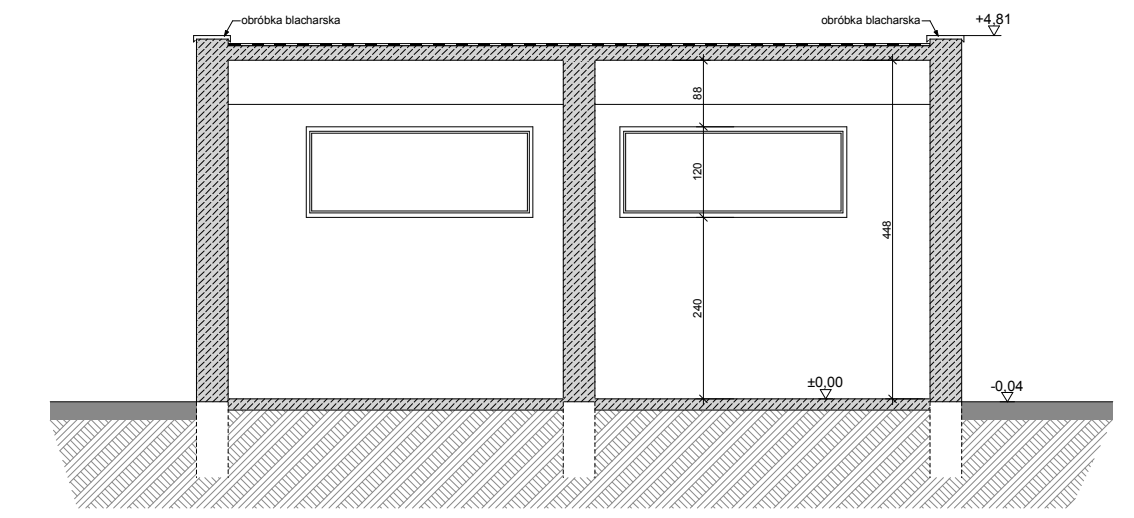

PRZEKRÓJ A-A

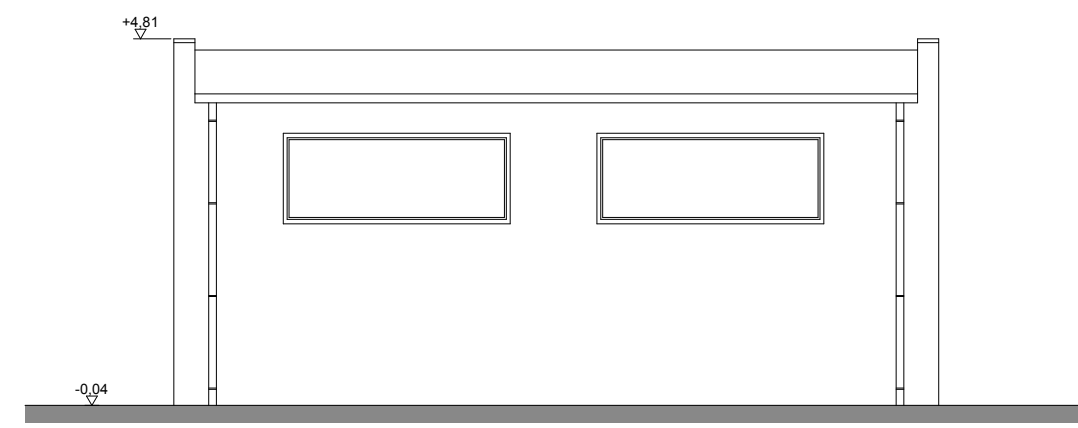

ELEWACJA ZACHODNIA

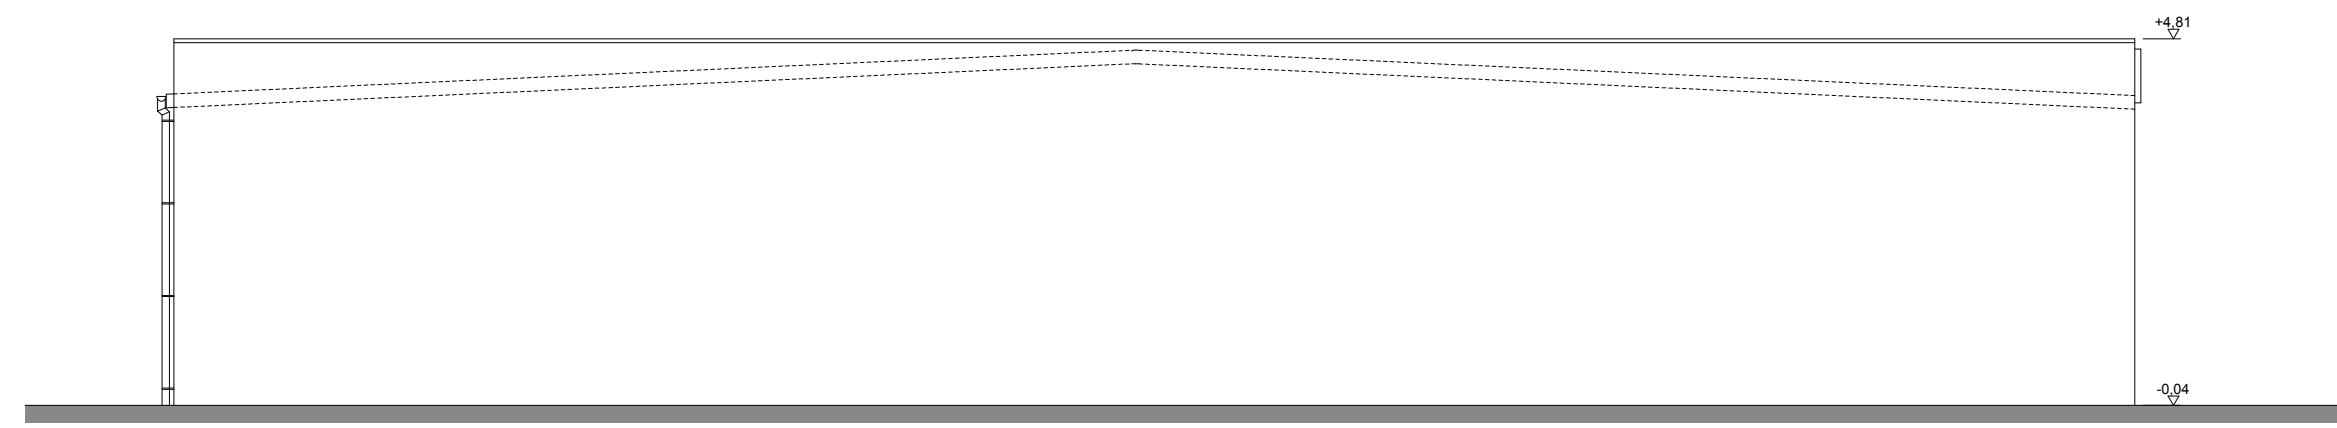

ELEWACJA PÓLNOCNIA

PRACOWNIA KONSTRUKCYJNO-ARCHITEKTONICZNA "KONSTRUKTOR" MARCIN KORŁUB			
Poczta: 45-256 OPOLE, ul. Bytnara Rudego 20A/1, tel. (+48 77) 455 88 40, 6622 522 774, e-mail: korlub@poczta.onet.pl			
INWESTOR: Miasto Opole, Rynek Ratusz, 45-015 Opole Miejski Ośrodek Sportu i Rekreacji w Opolu, ul. Barlickiego 13, 45-083 Opole			
INWESTYCJA: INWENTARYZACJA TECHNICZNA WRAZ Z PROJEKTEM EWAKUACJI STADIONU MIEJSKIEGO W OPOLU PRZY UL. OLESKIEJ 52 W RAMACH ZADANIA PN. „MODERNIZACJA STADIONU MIEJSKIEGO DOSTOSOWANIE DO KRYTERIÓW I LIGII PIŁKI NOŻNEJ			
OBIEKT: STADION MIEJSKI OPOLE, ul. Oleska 51			
TREŚĆ RYSUNKU: BUDYNEK GARAŻOWY Elewacje, przekrój A-A			
PROJEKTOWAŁ: mgr inż. arch. Łukasz Kochanek upr. nr 12/OPOAK/2016 w specjalności architektonicznej do projektowania bez ograniczeń	PODPIS:	DATA: 10.10.2018	STADIUM: INWENTARYZACJA BUDOWLANA
INWENTARYZACJA ARCHITEKTURA			SKALA: 1:100
NR RYSUNKU: AI-2			