




ELEWACJA PÓLNOČNA

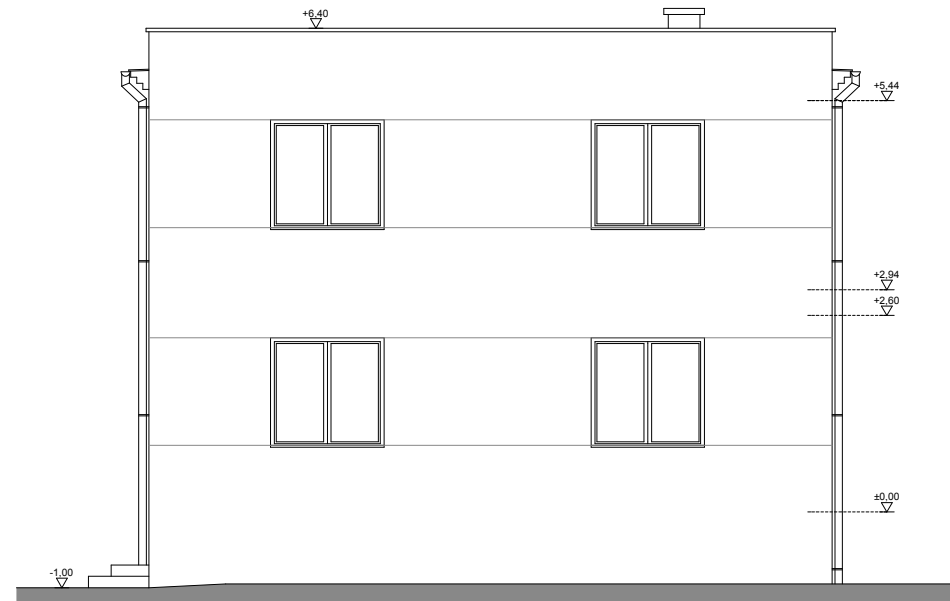

ELEWACJA WSCHODNIA

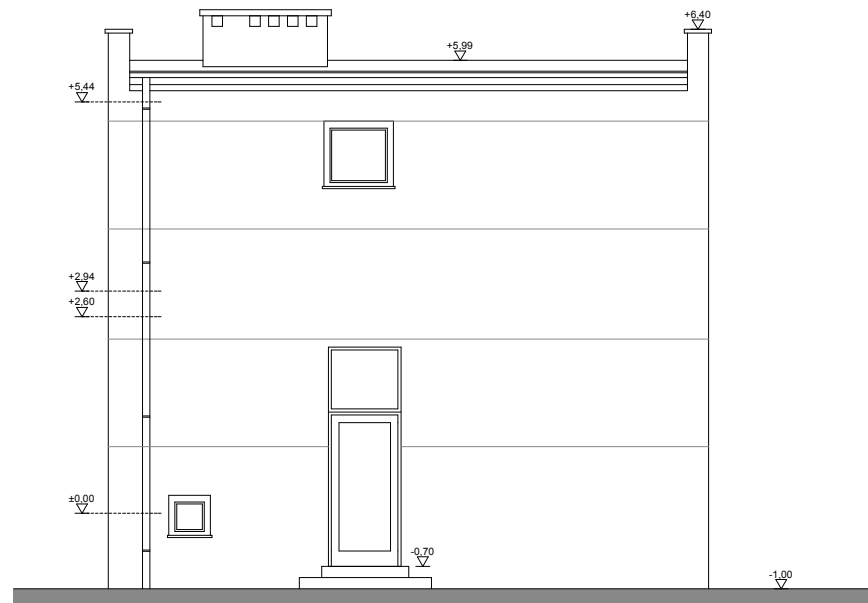

ELEWACJA POŁUDNIOWA

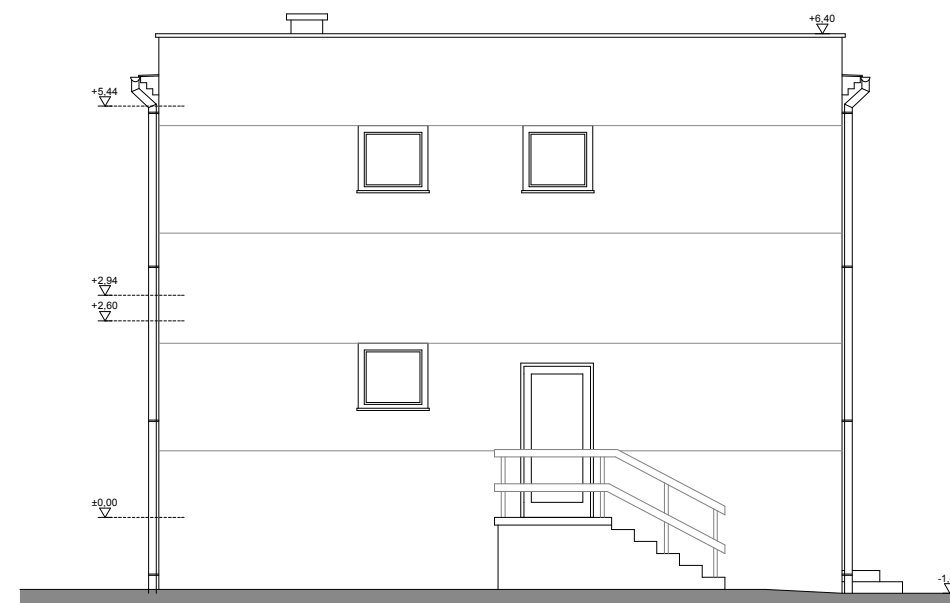

ELEWACJA ZACHODNIA

PRACOWNIA KONSTRUKCYJNO-ARCHITEKTONICZNA "KONSTRUKTOR"
MARCIN KORŁUB



Pracownia:
45-256 OPOLE, ul. Bytnara Rudego 20A/1, tel. (+48 77) 455 88 40, 0602 522 774, e-mail: korlub@poczta.onet.pl

INWESTOR
Miasto Opole, Rynek Ratusz, 45-015 Opole
Miejski Ośrodek Sportu i Rekreacji w Opolu,
ul. Barlickiego 13, 45-083 Opole

INWESTYCJA
INWENTARYZACJA TECHNICZNA WRAZ
Z PROJEKTEM EWAKUACJI STADIONU MIEJSKIEGO
W OPOLU PRZY UL. OLESKIEJ 52 W RAMACH ZADANIA
PN. „MODERNIZACJA STADIONU MIEJSKIEGO
DOSTOSOWANIE DO KRYTERIÓW I LIGII PIŁKI NOŻNEJ

OBIEKT
STADION MIEJSKI
OPOLE, ul. Oleska 51

TREŚĆ RYSUNKU
BUDYNEK MIESZKALNY
Elewacje

PROJEKTOWAŁ: mgr inż. arch. Łukasz Kochanek upr.nr 12/OPOKK/2016 w specjalności architektonicznej do projektowania bez ograniczeń	PODPIS	DATA 10.10.2018	STADIUM: INWENTARYZACJA BUDOWLANA
---	--------	--------------------	---

BRANŻA ARCHITEKTURA

SKALA 1:100

NR RYSUNKU Ai-5

WZBUDZENIE PRAC NA TERENIE ZASTRZEŻENIE