



PRZEKRÓJ B-B

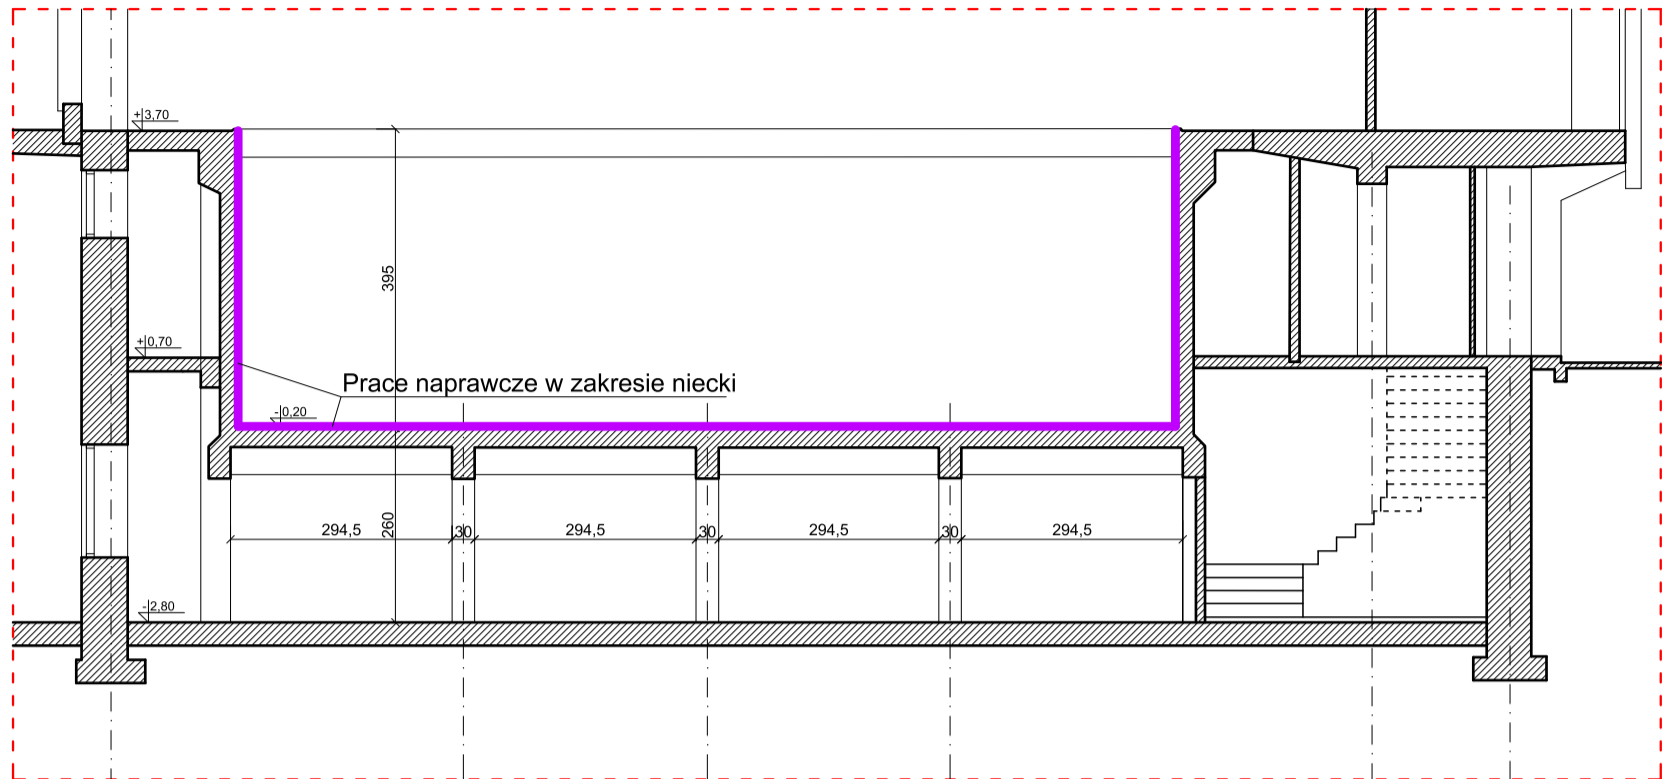

PRZEKRÓJ A-A

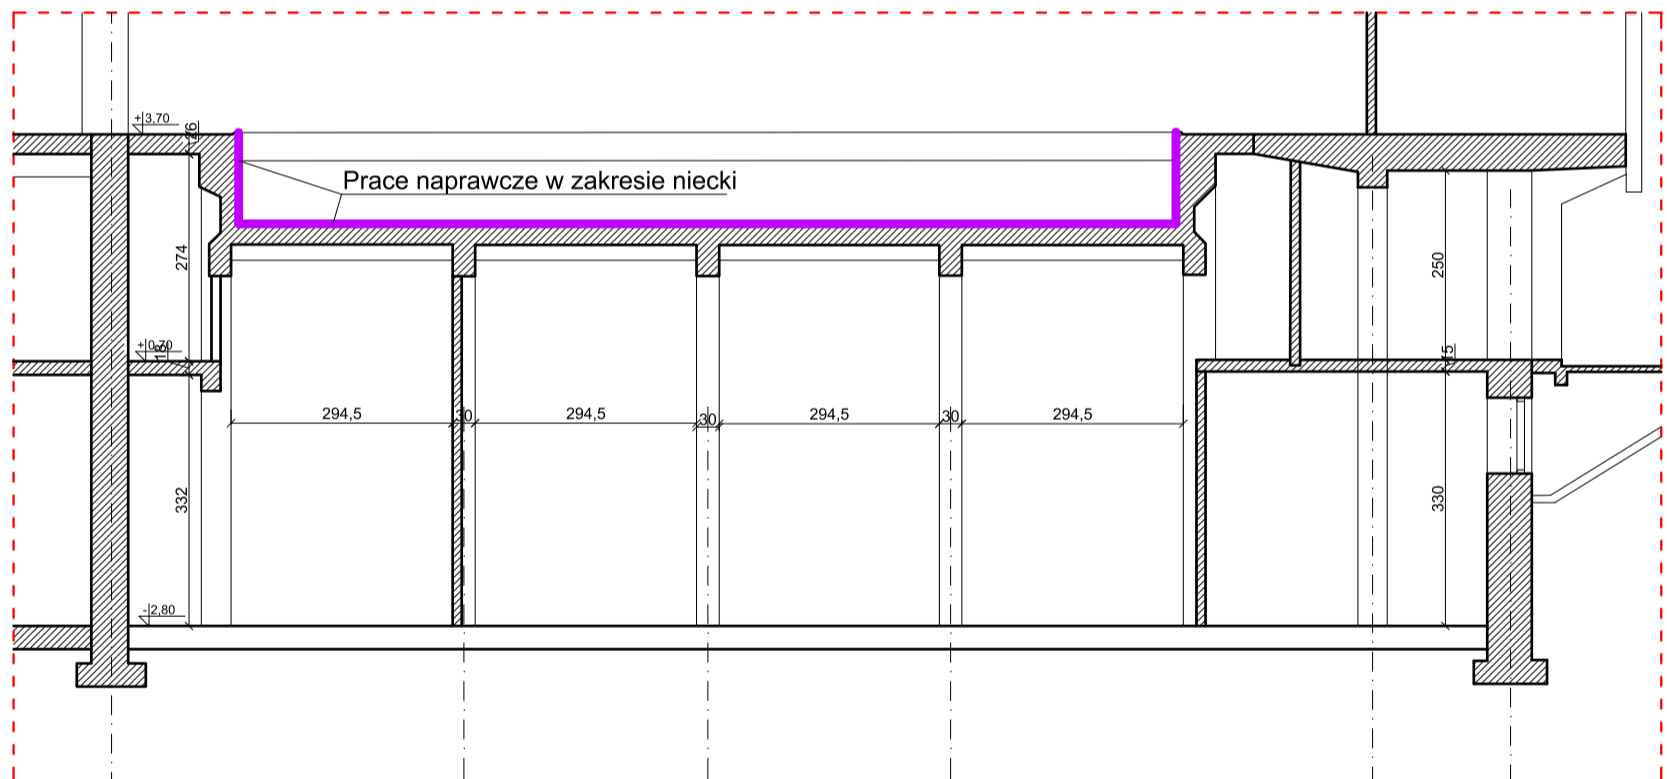

--- Zakres opracowania

PRACOWNIA KONSTRUKCYJNO-ARCHITEKTONICZNA "KONSTRUKTOR" MARCIN KORŁUB				
Pracownia: 45-256 OPOLE, ul. Bytnara Rudego 20A/1, tel. (+48 77) 455 88 40, 0602 522 774, e-mail: korlub@poczta.onet.pl				
				
INWESTOR MIASTO OPOLE, Rynek Ratusz, 45-015 Opole MOSIR Opole, ul. Barlickiego 13, 45-083 Opole				
INWESTYCJA EKSPERTYZA TECHNICZNA PODBASENIA KRYTEJ PŁYWALNI "AKWARIUM" W OPOLU PRZY UL. OZIMSKIEJ 48B				
OBIEKT KRYTA PŁYWALNIA "AKWARIUM" W OPOLU 45-368 OPOLE, UL. OZIMSKA 48B				
TREŚĆ RYSUNKU PRZEKROJE -ZAKRES PRAC NAPRAWCZYCH OPISANYCH W EKSPERTYZIE				
EKSPERTYZA TECHNICZNA	mgr inż. M.KORŁUB	NR UPRAWNIENI OPL/0832/PWOK/J12	10.2018	STADIUM: PRACE NAPRAWCZE
				BRANŻA ARCHITEKTURA
				SKALA 1:100
				NR RYSUNKU A-2

WSZELKIE PRAWA AUTORSKIE ZASTRZEŻONE.