



# PRZEKRÓJ B-B

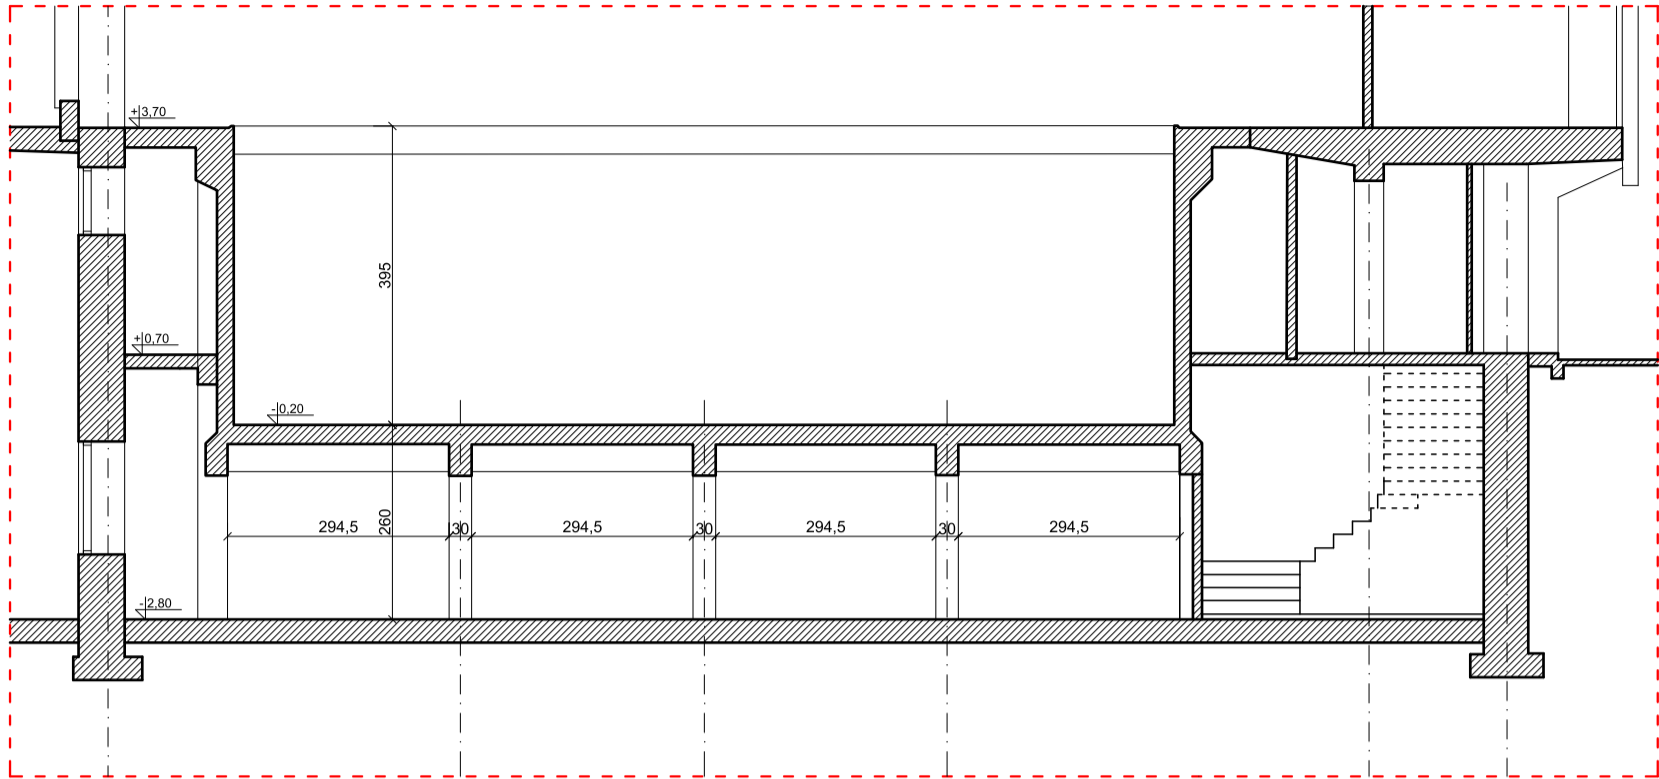

# PRZEKRÓJ A-A

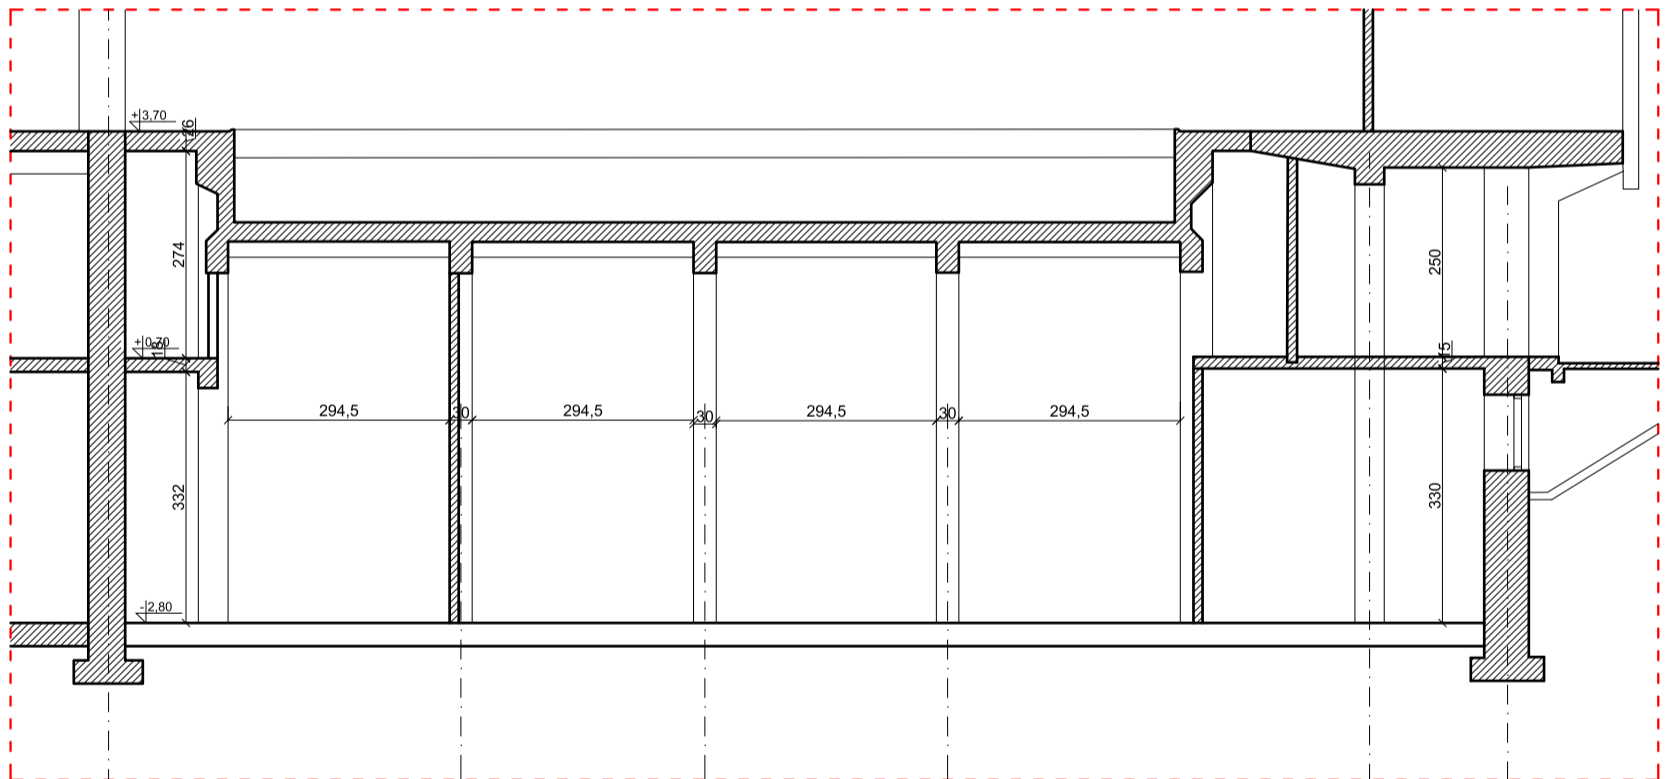

----- Zakres opracowania

PRACOWNIA KONSTRUKCYJNO-ARCHITEKTONICZNA "KONSTRUKTOR" MARCIN KORŁUB					
Pracownia: 45-256 OPOLE, ul. Bytnara Rudego 20A/1, tel. (+48 77) 455 88 40, 0602 522 774, e-mail: korlub@poczta.onet.pl					
INWESTOR <b>MIASTO OPOLE, Rynek Ratusz, 45-015 Opole</b> MOSIR Opole, ul. Barlickiego 13, 45-083 Opole					
INWESTYCJA <b>EKSPERTYZA TECHNICZNA PODBASENIA KRYTEJ PŁYWALNI                  "AKWARIUM" W OPOLU PRZY UL. OZIMSKIEJ 48B</b>					
OBIEKT KRYTA PŁYWALNIA "AKWARIUM" W OPOLU 45-368 OPOLE, UL. OZIMSKA 48B					
TREŚĆ RYSUNKU <b>PRZEKROJE</b>					
EKSPERTYZA TECHNICZNA	mgr inż. M.KORŁUB	NR UPRAWNIENI OPL/0832/PWOK/J12		10.2018	STADIUM: INWENTARYZACJA
					BRANŻA ARCHITEKTURA
					SKALA 1:100
					NR RYSUNKU I-4

WSZELKIE PRAWA AUTORSKIE ZASTRZEŻONE.