

Prezydent Miasta Opola
 Miejski Ośrodek Dokumentacji Geodezyjnej i Kartograficznej w Opolu

Reprodukowanie, rozpowszechnianie i rozprowadzanie niniejszego dokumentu wymaga zezwolenia, o którym mowa w art. 18 ustawy z dnia 17 maja 1989r. o kartograficznym i geodezyjnym (Dz. U. Nr 30, pozycja 163, z późniejszymi zmianami).

Opole, 14.03.2012


Prezydent Miasta Opola
 Miejski Ośrodek Dokumentacji Geodezyjnej i Kartograficznej w Opolu

Poświadczam zgodność niniejszej mapy z oryginałem przyjętym do państwowego zasobu geodezyjnego i kartograficznego w dniu 14.03.2012 r. (G.K. 6642.2.739.2012)

Niniejsza mapa jest mapą projektową

Opole, 14.03.2012

województwo opolskie
 miasto-gmina Opole
 obręb Opole
 położenie k.m. 43, dz. 20/4
 ul. Barlickiego 13
 474.112.2034/2512
 Godło mapy zas.
 Skala 1: 500

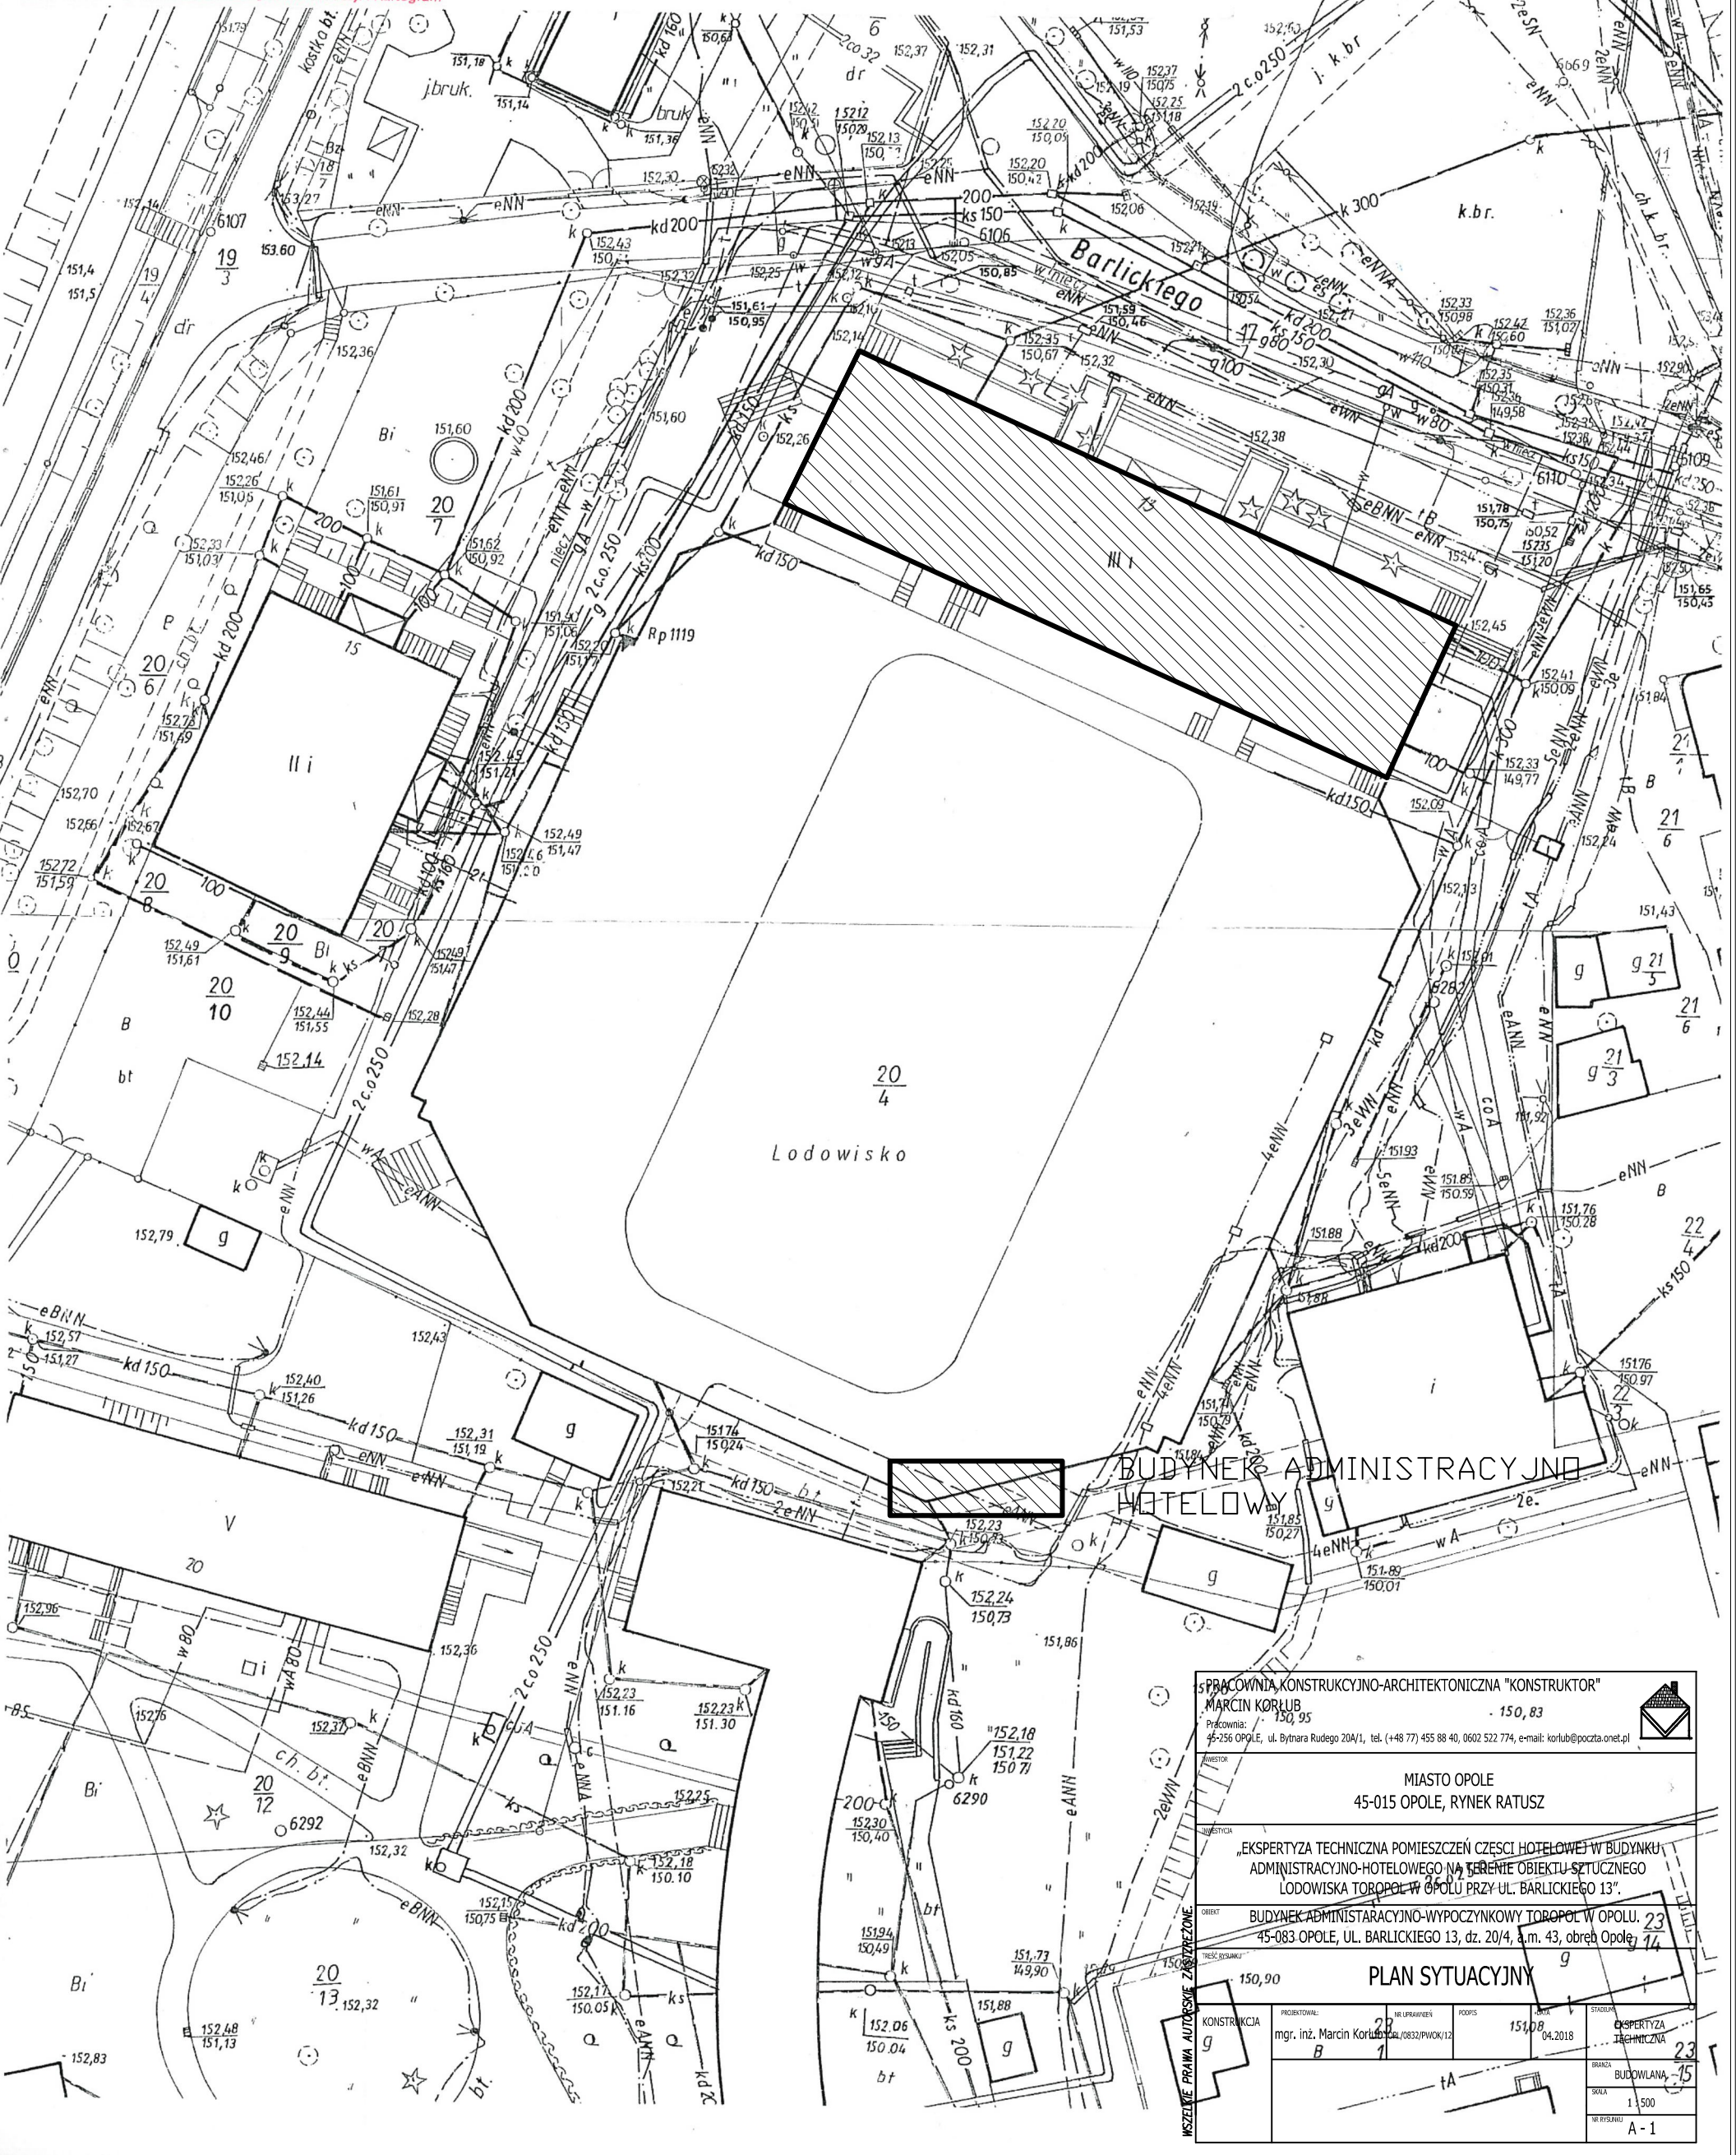

PRACOWNIA KONSTRUKCYJNO-ARCHITEKTONICZNA "KONSTRUKTOR"		150, 83	
MARCIN KORŁUB		150, 95	
Pracownia: 45-256 OPOLE, ul. Bytnara Rudogo 20A/1, tel. (+48 77) 455 88 40, 0602 522 774, e-mail: korlub@poczta.onet.pl			
MIASTO OPOLE 45-015 OPOLE, RYNEK RATUSZ			
EKSPERTYZA TECHNICZNA POMIESZCZEŃ CZĘŚCI HOTELOWEJ W BUDYNKU ADMINISTRACYJNO-HOTELOWEGO NA TERENIE OBIEKTU SZTUCZNEGO LODOWISKA TOROPOL W OPOLU PRZY UL. BARLICKIEGO 13.			
OBIEKT: BUDYNEK ADMINISTRACYJNO-WYPOCZYNKOWY TOROPOL W OPOLU, 23 45-083 OPOLE, UL. BARLICKIEGO 13, dz. 20/4, a.m. 43, obręb Opole 14			
Tytuł: PLAN SYTUACYJNY			
KONSTRUKCJA	PROJEKTOWAŁ	NR LPR/ANIEK	PODOPIS
g	mgr. inż. Marcin Korlubiński	0832/PWOK/12	151,08
WZGLĘDNE PRAWA AUTORSKIE ZASTRZEŻONE		DATA	STANOWISKO
		04.2018	EKSPERTYZA TECHNICZNA
			BRANŻA BUDOWLANA
			SKALA 1:500
			NR WYKRESU A-1