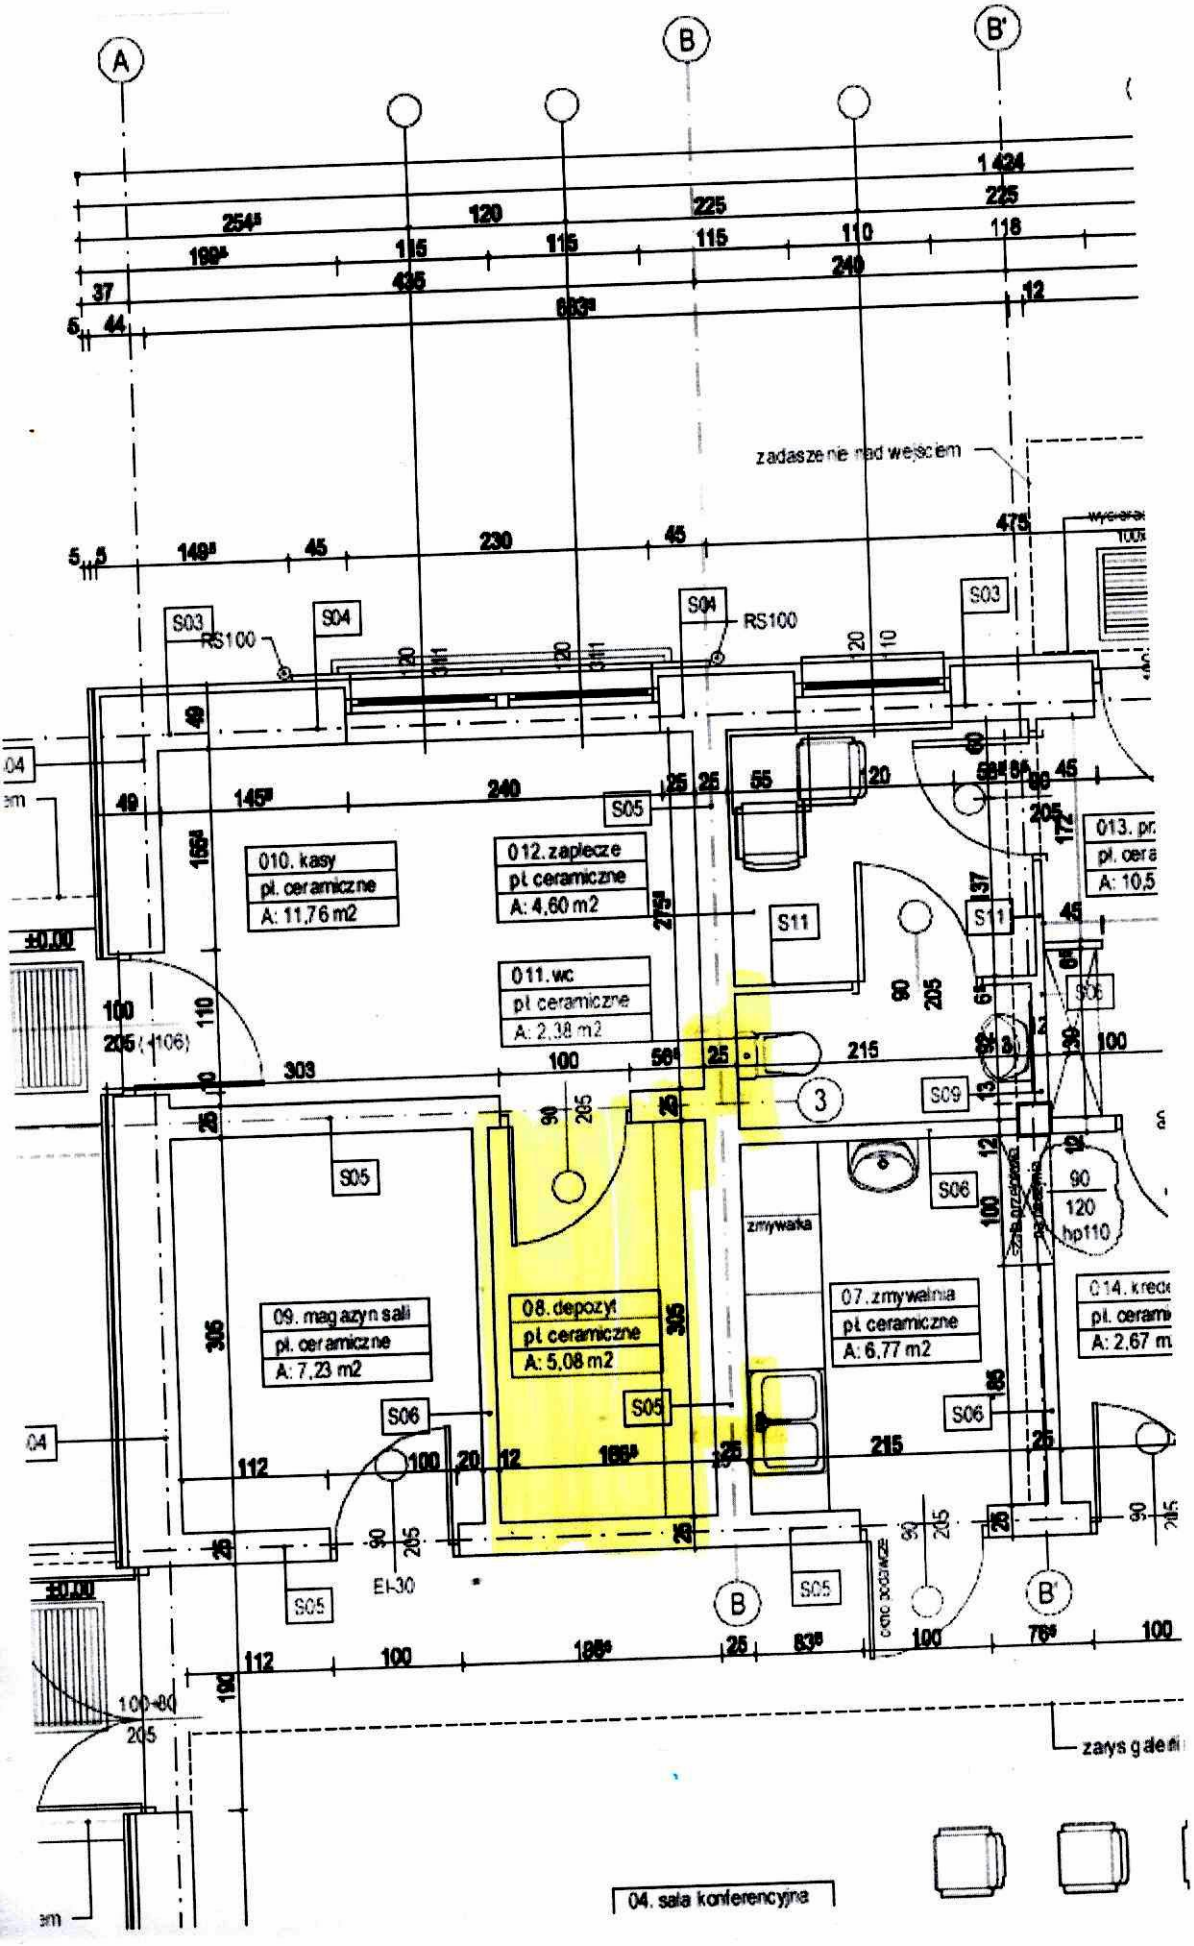
A
B
B'
zadaszenie nad wejściem
S03
S04
RS100
S05
S06
S09
S11
010. kasy
pł. ceramiczne
A: 11,76 m2
012. zaplecze
pł ceramiczne
A: 4,60 m2
011. wc
pł ceramiczne
A: 2,38 m2
09. magazyn sali
pł. ceramiczne
A: 7,23 m2
08. depozyt
pł ceramiczne
A: 5,08 m2
07. zmywalnia
pł ceramiczne
A: 6,77 m2
zmywarka
013. pr.
pł. cera
A: 10,5
014. kred
pł. cerami
A: 2,67 m
EI-30
zarys galer
04. sala konferencyjna

ZAKRES PRAC