PREZYDENT MIASTA OPOLA
RYNEK-RATUSZ
45-015 OPOLE

SEKCJE 6.139.20.14.1.1, 6.139.20.14.1.2

Kopia mapy zasadniczej

Skala 1:500

Województwo: opolskie
Powiat: miasto Opole
Jednosta ewid.: miasto Opole
Obręb ewid.: 0055 GOSŁAWICE
Działki ewid.: 270/1,270/2 am 5

wsp. x: 6497312.06

wsp. y: 5617959.35

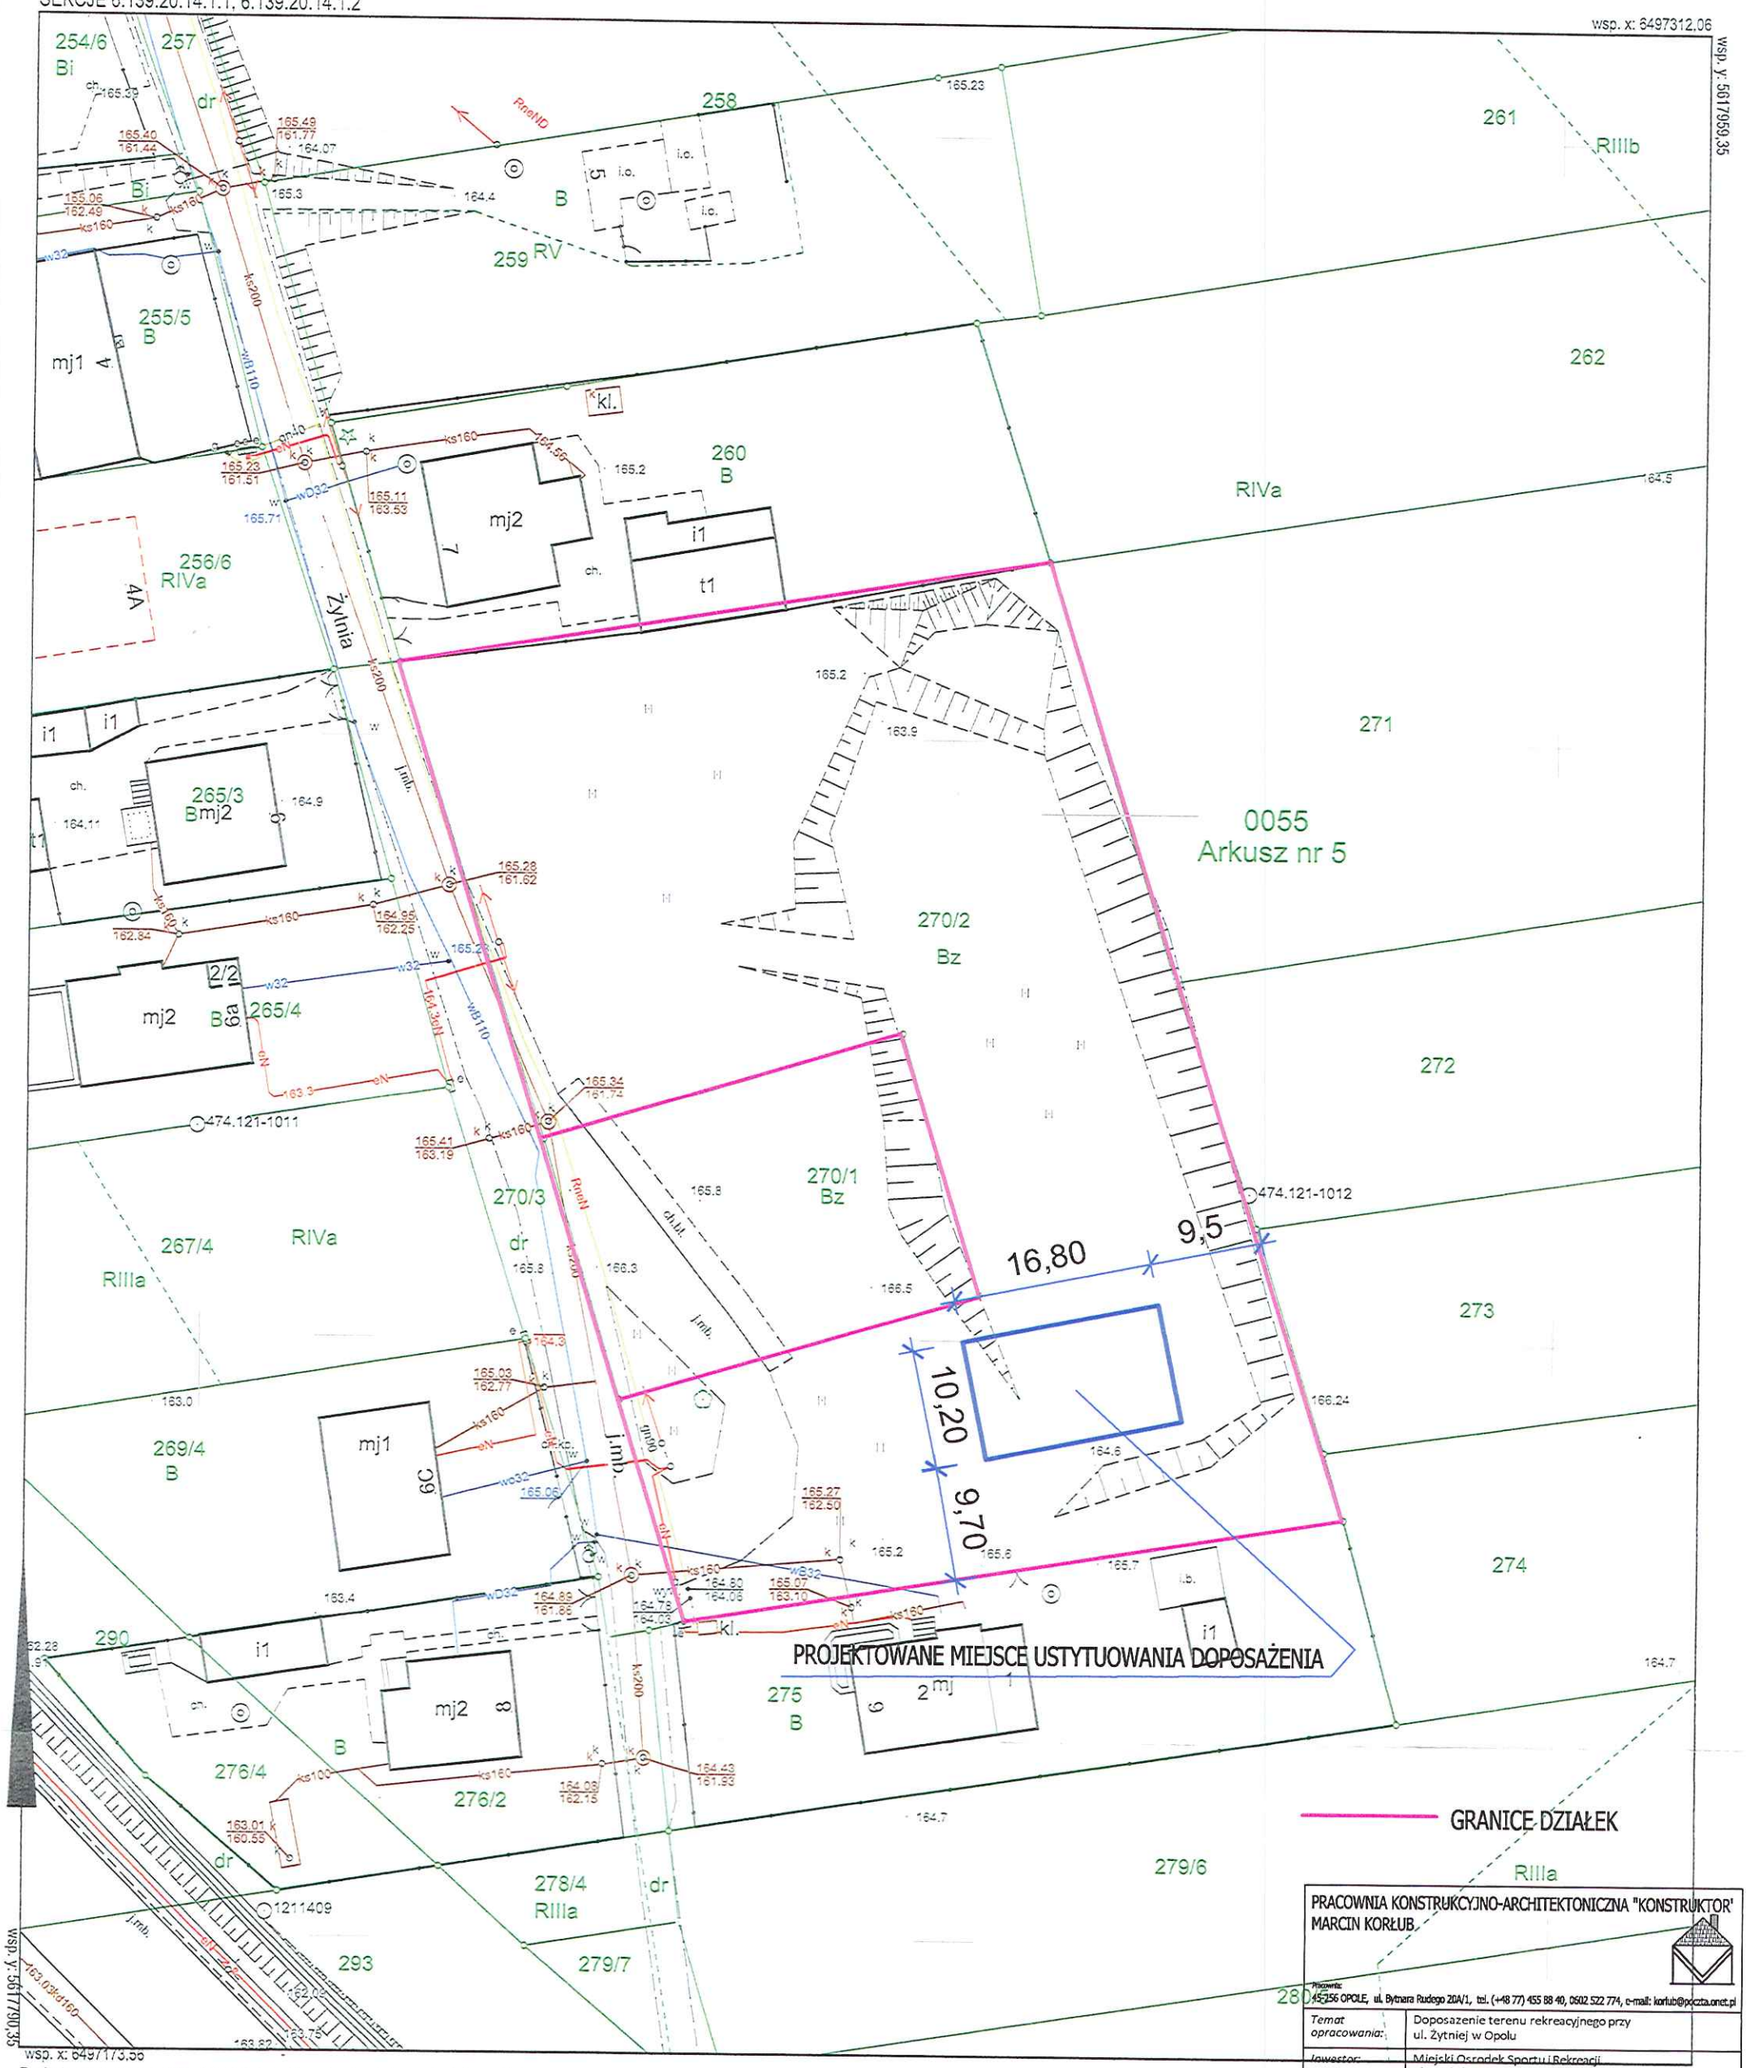

Poświadcza się zgodność niniejszej kopii z treścią materiału państwowego zasobu geodezyjnego i kartograficznego
Organ prowadzący państwowy zasób geodezyjny i kartograficzny: Prezydent Miasta Opola
Nazwa materiału zasobu: mapa zasadnicza
Identyfikator ewidencyjny materiału zasobu: P.1661.2017.1
data wyk. kopii: 08-08-2019

wykonał: mszylko

Numer wniosku: GiK.6642. 1.1880.2019

imię, nazwisko i podpis osoby reprezentującej organ: z up. Prezydenta Miasta ...

PRACOWNIA KONSTRUKCYJNO-ARCHITEKTONICZNA "KONSTRUKTOR"
MARCIN KORŁUB

Pracownia:
45-256 OPOLE, ul. Bytnara Rudego 20A/1, tel. (+48 77) 455 88 40, 0502 522 774, e-mail: korlub@poczta.onet.pl

Temat opracowania:	Doposażenie terenu rekreacyjnego przy ul. Żytniej w Opolu
Inwestor:	Miejski Ośrodek Sportu i Rekreacji ul. Barlickiego 13, 45-083 Opole
Adres inwestycji:	Opole, ul. Żytnia dz. 270/1, 270/2, a.m. 5, obręb Gosławice
Projektant:	mgr inż. Marcin Korłub uprr.nr OPL/0832/PWOK/12 w specjalności konstrukcyjno-budowlanej do projektowania bez ograniczeń
Sprawdzający:	

Branża:	Data:	Skala:	Nr rysunku:
Konstrukcja	SIERPIEŃ 2019	1:500	A-1

Temat rysunku: PROJEKT ZAGOSPODAROWANIA TERENU