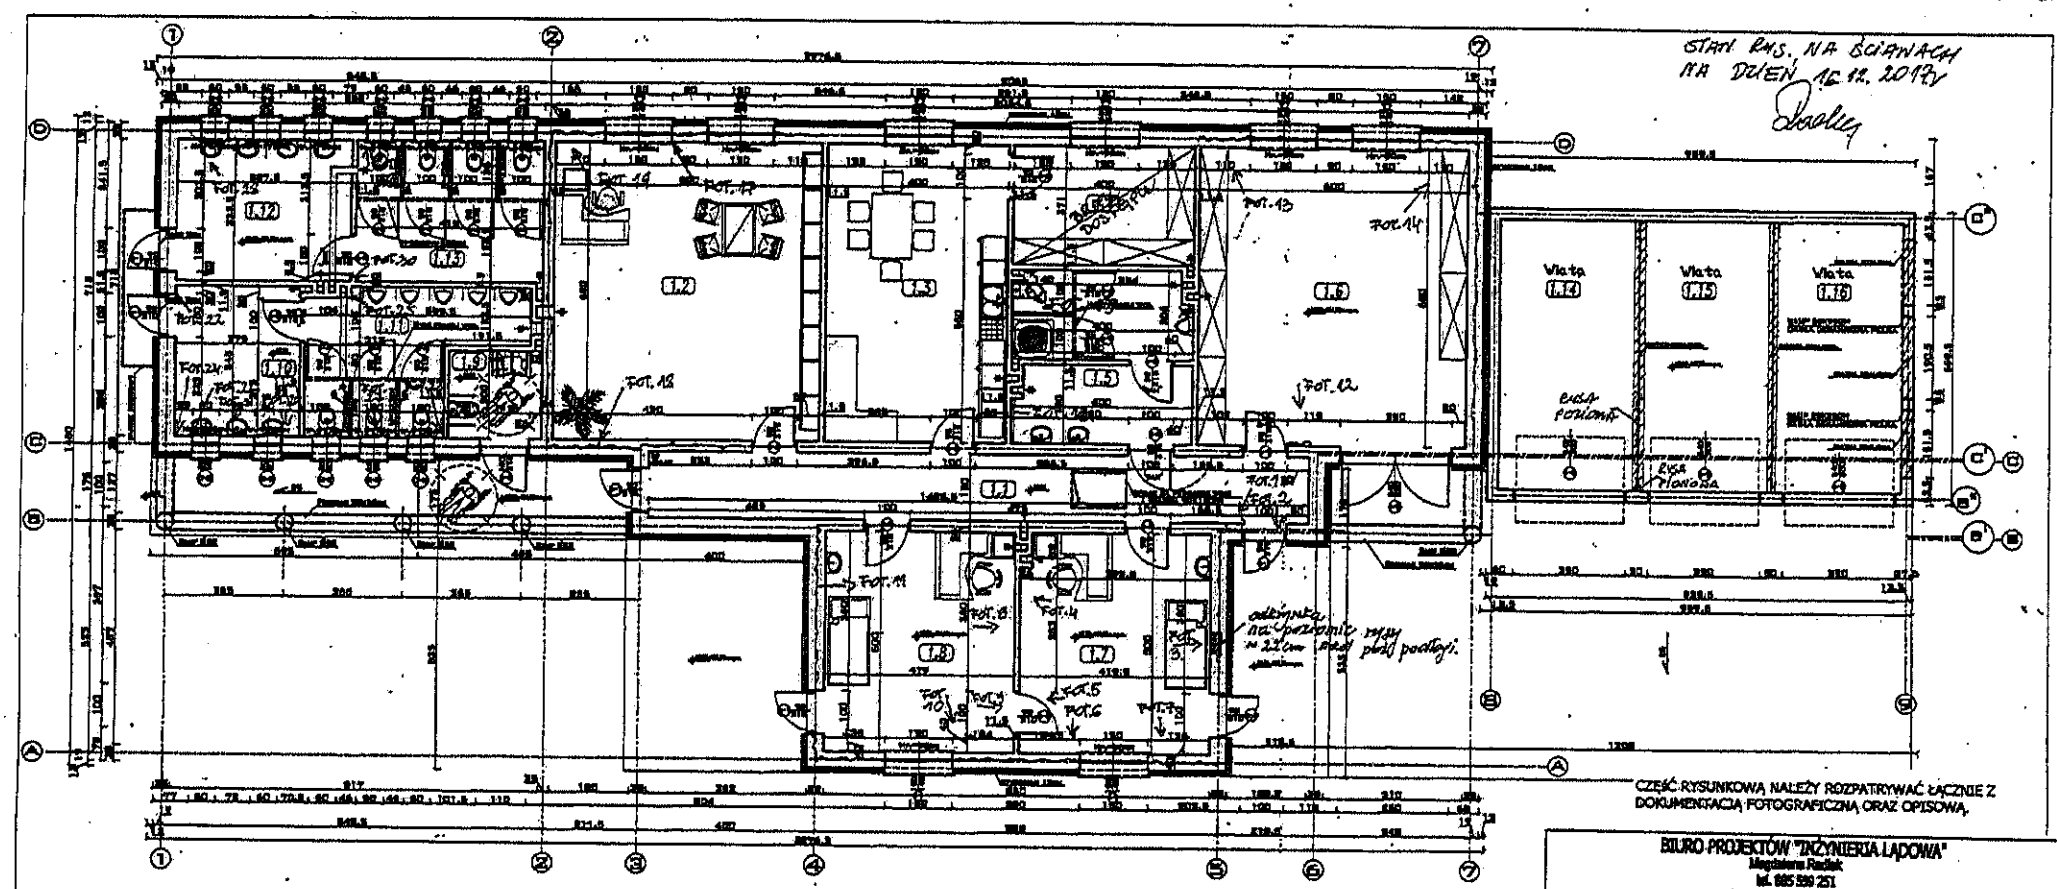

CZĘŚĆ RYSUNKOWĄ NALEŻY ROZPATRYWAĆ ŁĄCZNIE Z DOKUMENTACJĄ FOTOGRAFICZNĄ ORAZ OPISOWĄ.

ZESTAWIENIE POWIERZCHNI

LP.	Posadzka	Pow. Kw
1.1	Płytki ceramiczne	22,03
1.2	Płytki ceramiczne	40,80
1.3	Płytki ceramiczne	27,20
1.4	Płytki ceramiczne	10,84
1.5	Płytki ceramiczne	15,07
1.6	Płytki ceramiczne	40,80
1.7	Płytki ceramiczne	20,77
1.8	Płytki ceramiczne	20,95
1.9	Płytki ceramiczne	4,12
1.10	Płytki ceramiczne	9,52
1.11	Płytki ceramiczne	12,89
1.12	Płytki ceramiczne	12,60
1.13	Płytki ceramiczne	13,26
1.14	Kostka Chodnikowa	19,86
1.15	Kostka Chodnikowa	18,64
1.16	Kostka Chodnikowa	18,52
	ŁĄCZNIE	307,89

LEGENDA:

PRZEBIEG RYS NA ŚCIANACH

WSZELKIE PRAWA AUTORSKIE ZASTRZEŻONE

BIURO PROJEKTÓW "INŻYNIERIA LĄDOWA"
Magdalena Radlak
tel. 885 599 251
45-355 Opole; ul. 1-go Maja 9/12
NIP: 764-214-49-47; REGON: 532179560

MIEJSKI OŚRODEK SPORTU I REKREACJI W OPOLU
OPOLE, UL. BARLICKIEGO 13

EKSPERTYZA TECHNICZNA BUDYNKU ZNAJDUJĄCEGO SIĘ NA TERENIE KĄPIELISKA BOLKO W OPOLU

BUDYNEK NA TERENIE KĄPIELISKA BOLKO
OPOLE, UL. MARKA Z IMIELNICY; Dz. nr 5/46, OBRĘB: IAWK

RZUT PRZYZIEMIA

KONSTRUKCJA	Inż. Magdalena Radlak		Inż. Magdalena Radlak	11.2017	PROJEKT WYKONAWCZY
					ARCHITEKTURA
					2009
					A-1