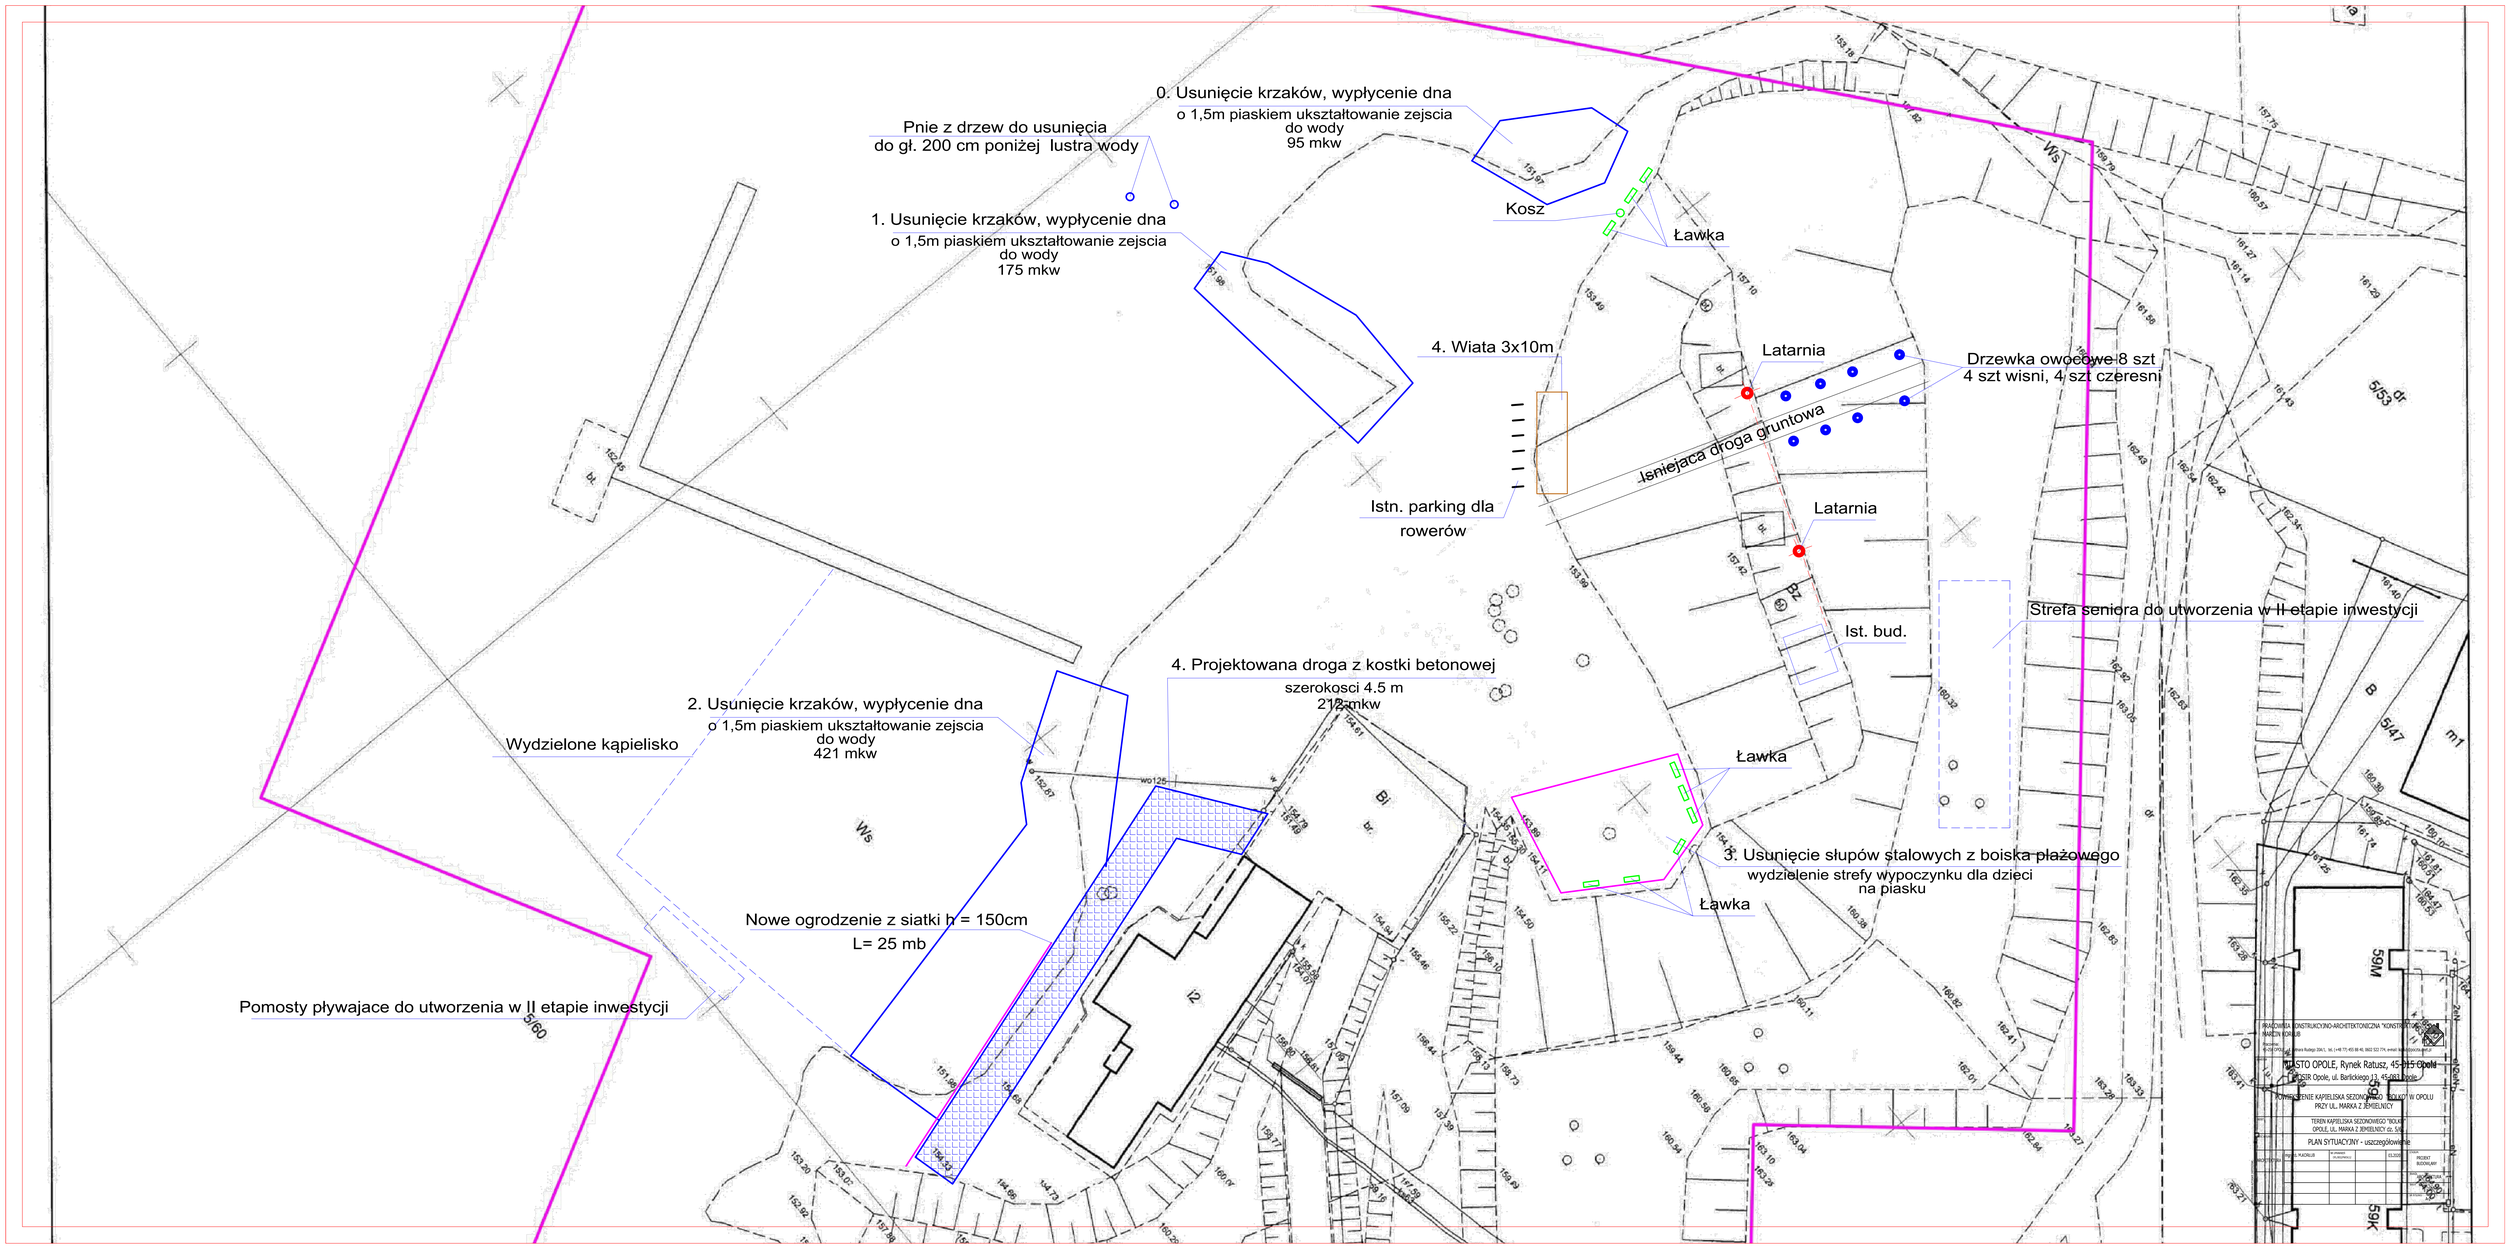

0. Usunięcie krzaków, wypłycenie dna
o 1,5m piaskiem ukształtowanie zejscia
do wody
95 mkw
Pnie z drzew do usunięcia
do gł. 200 cm poniżej lustra wody
1. Usunięcie krzaków, wypłycenie dna
o 1,5m piaskiem ukształtowanie zejscia
do wody
175 mkw
Kosz
Ławka
4. Wiata 3x10m
Latarnia
Drzewka owocowe 8 szt
4 szt wisni, 4 szt czeresni
Isniejaca droga gruntowa
Istn. parking dla
rowerów
Latarnia
Strefa seniora do utworzenia w II etapie inwestycji
Ist. bud.
4. Projektowana droga z kostki betonowej
szerokosci 4.5 m
212 mkw
2. Usunięcie krzaków, wypłycenie dna
o 1,5m piaskiem ukształtowanie zejscia
do wody
421 mkw
Wydzielone kąpielisko
Ławka
3. Usunięcie słupów stalowych z boiska plażowego
wydzielenie strefy wypoczynku dla dzieci
na piasku
Ławka
Nowe ogrodzenie z siatki h = 150cm
L= 25 mb
Pomosty pływajace do utworzenia w II etapie inwestycji