


RBK projektowana rozdzielnica budynku kas

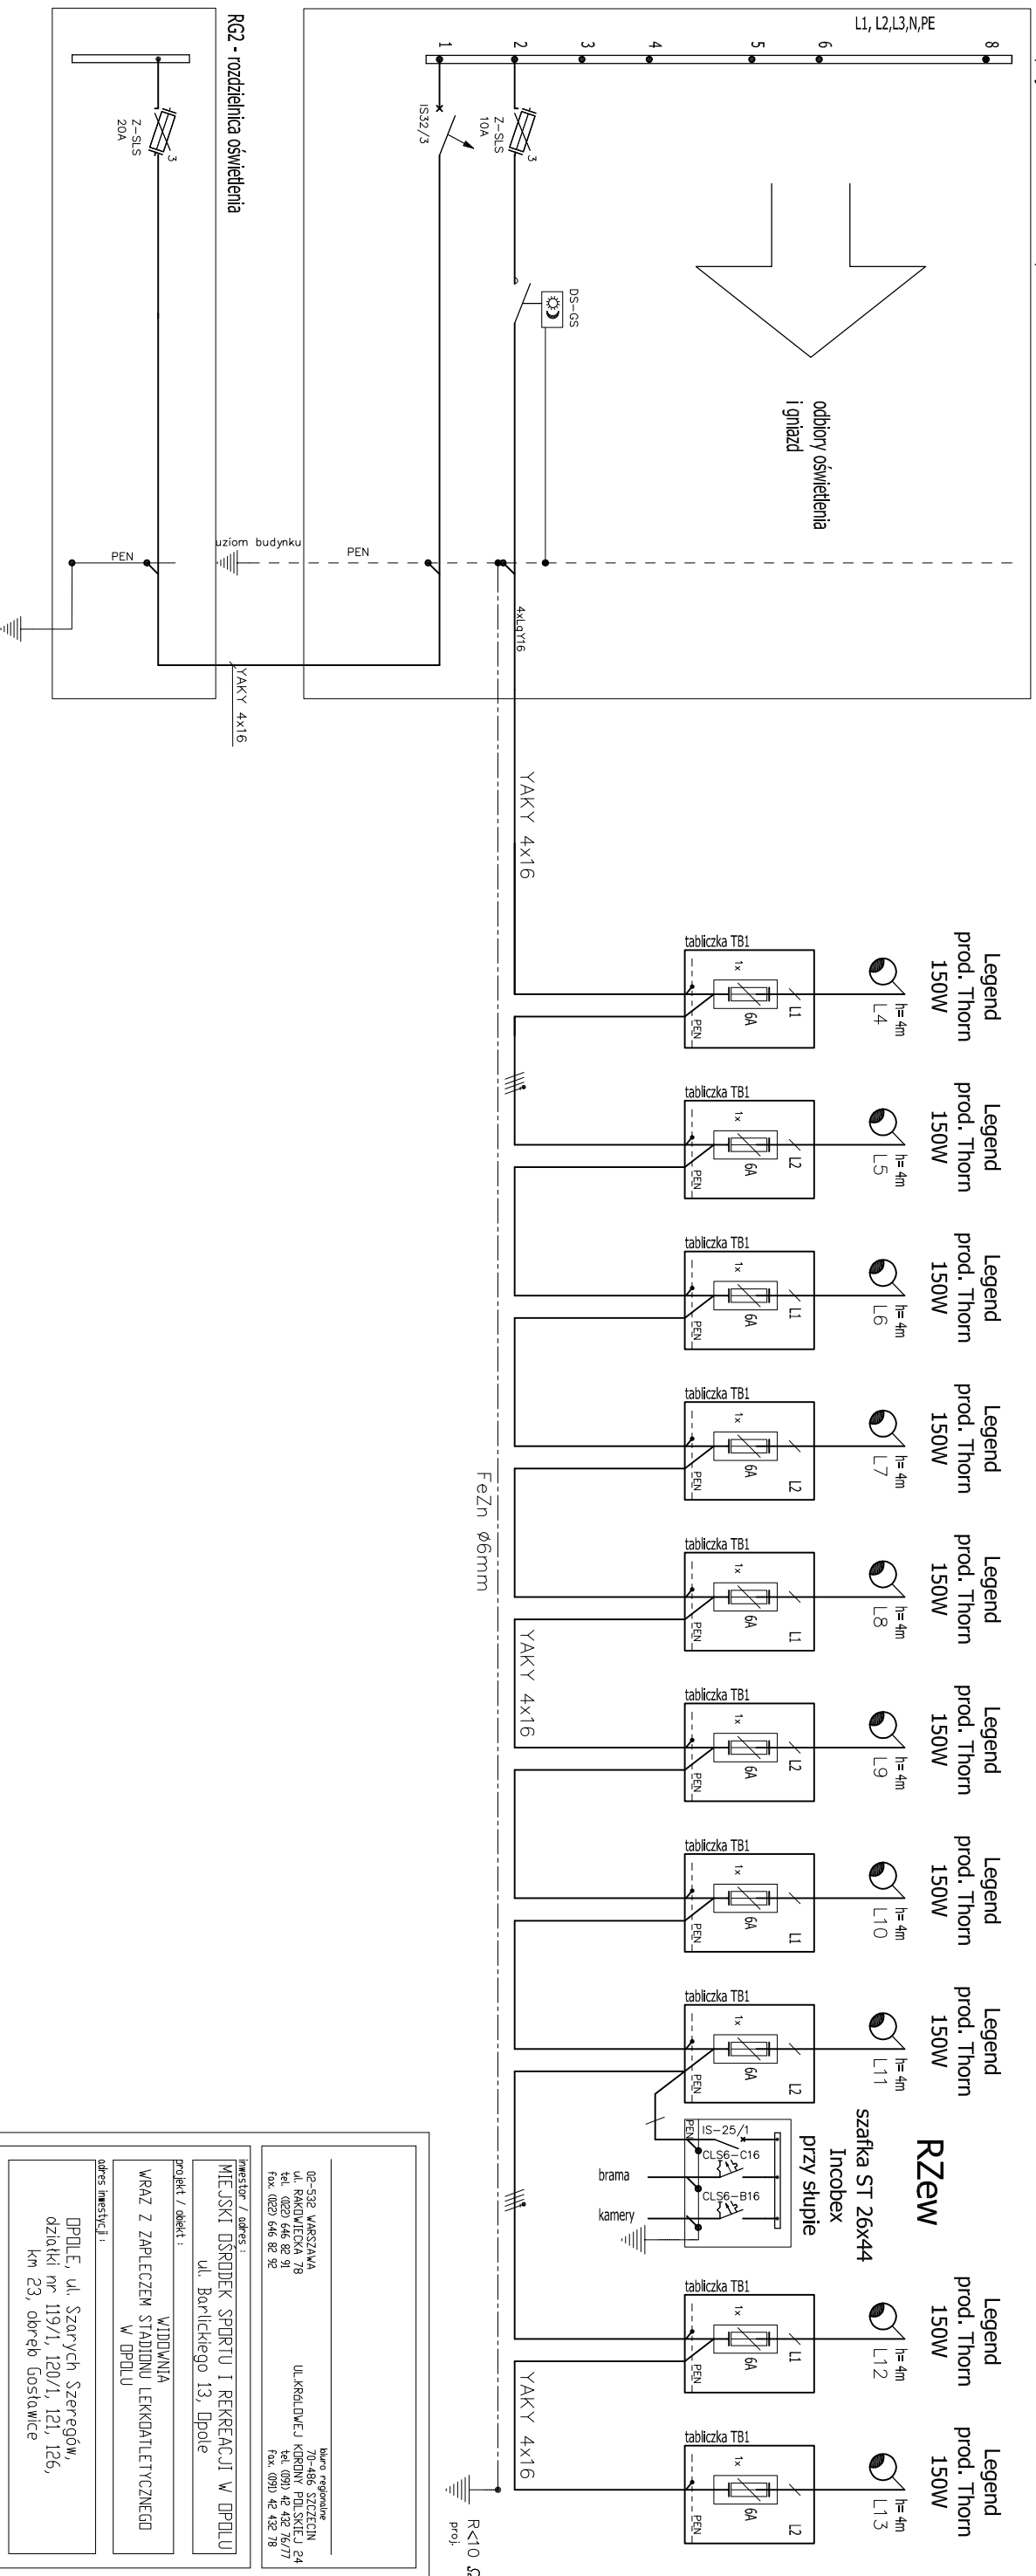

RG2 - rozdzielnica oświetlenia

OCHRONA PRZECIWPORAZENIOWA POPRZEZ
SZYBKIE SAMOCZYNNNE WYŁĄCZENIE ZASILANIA
W UKŁADZIE SIECI TN-C

biuro regionalne
02-532 WARSZAWA
ul. RAKOWIECKA 78
tel. (022) 646 82 91
fax. (022) 646 82 92

biuro regionalne
70-466 SZCZECIN
ul. RAKOWIECKA 24
tel. (091) 42 432 76/77
fax. (091) 42 432 78

inwestor / adres :
MIEJSKI OŚRODEK SPORTU I REKREACJI W DPOLU
ul. Barlickiego 13, Dpole

projekt / obiekt :
WIDOWNIA
WRAZ Z ZAPLECZEM STADIONU LEKKOATLETYCZNEGO
W DPOLU

adres inwestycji :
DPOL, ul. Szarych Szeregów,
działki nr 119/1, 120/1, 121, 126,
km 23, obręb losławice

rysunek / temat / treść :
SCHEMAT ROZDZIELNI BUDYNKU KAS
DRAZ OŚWIETLENIA PARKOWEGO - RBK

autor / projektant :
mgr inż. Norbert Wszytko
Nr. Upr. 11/Sz/2001
mgr inż. Szymon Wojtko
Nr. upr. 183/Sz/2002

tytuł :
ELEKTRYCZNA
data :
CZERWIEC 2007

PRAWA AUTORSKIE ZASTRZEŻONE
Przebiegający projekt / autor architektoniczny / jest chroniony prawem autorskim
zgodnie z art.11 i następnymi Ustawy o Prawie Autorstwa i Prawach Autorstwa
z dn. 4 lutego 1994 roku (Dz. Urz. 24 poz.88 z 23 lutego 1994 r.)