

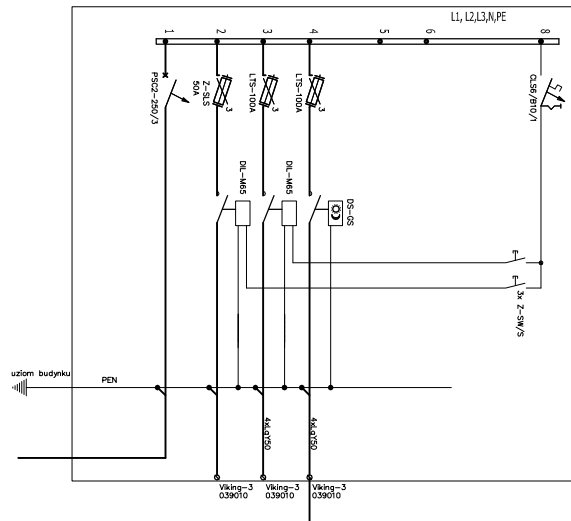



RG projektowana rozdzielnica oświetlenia

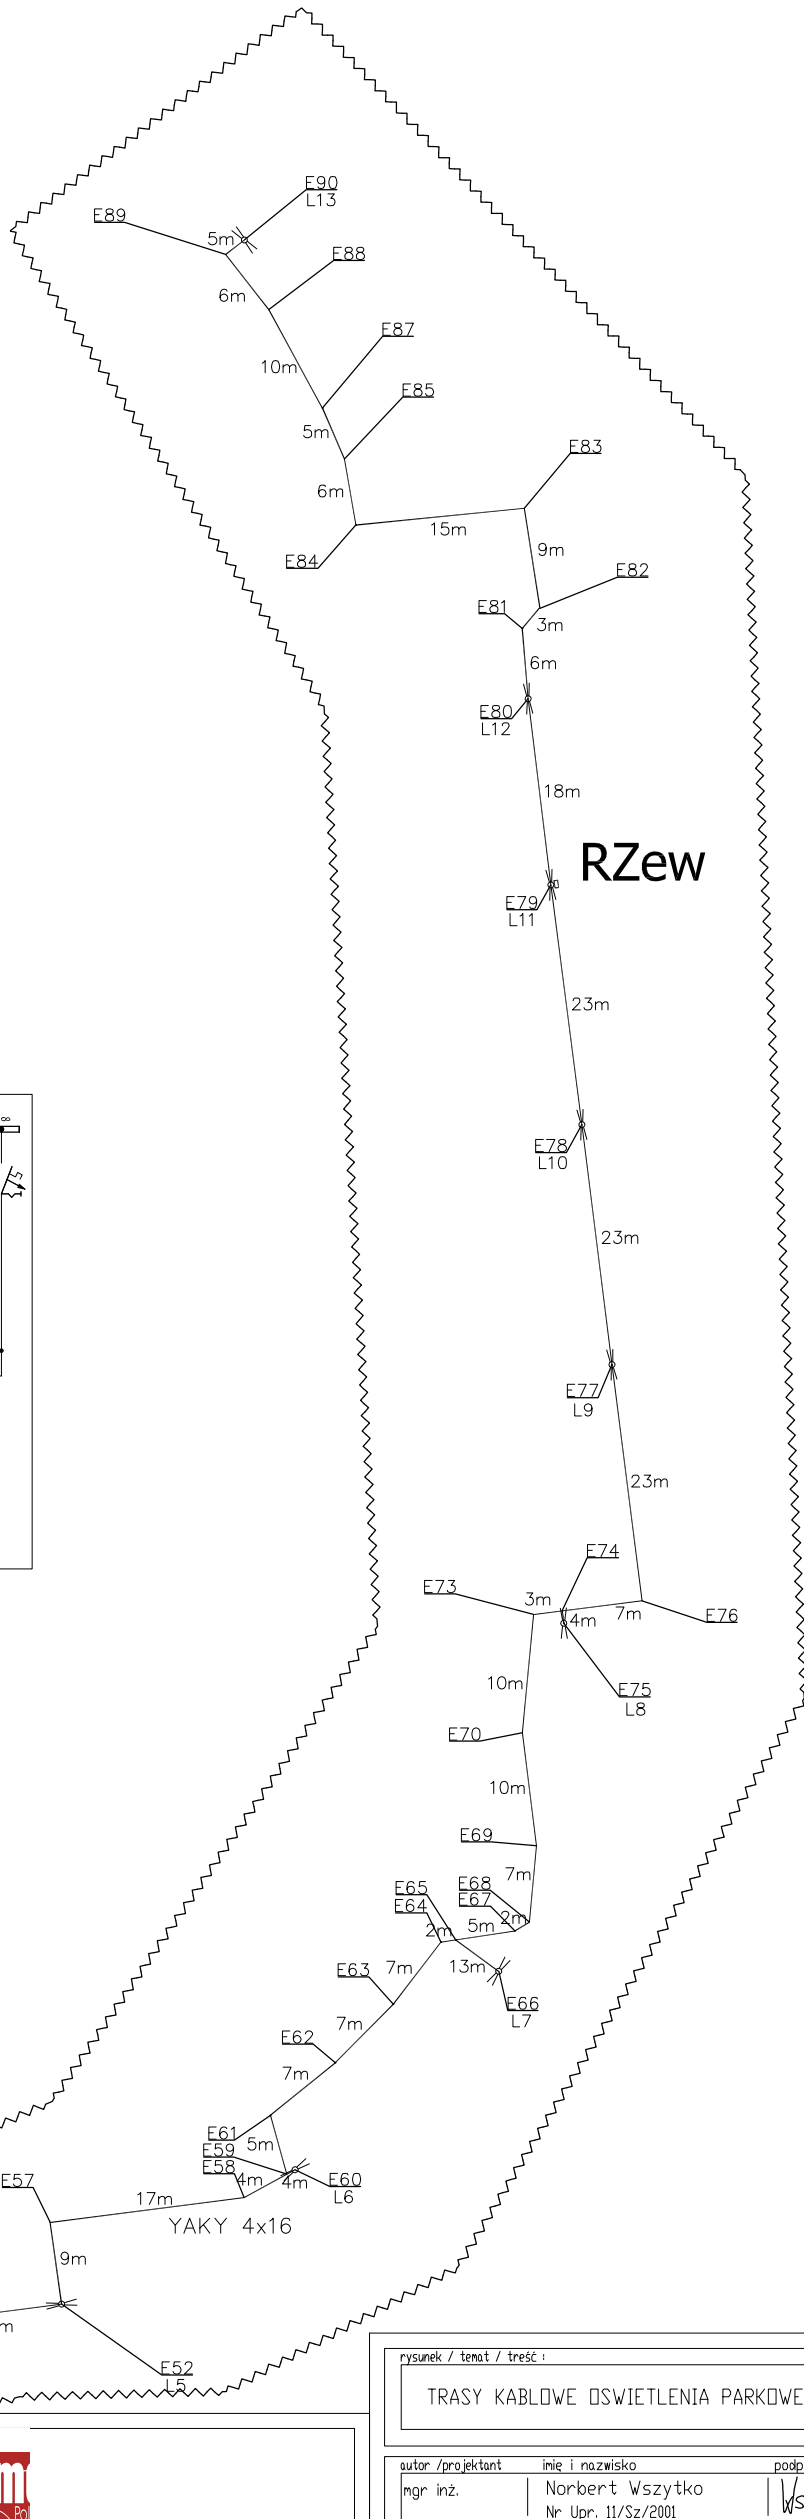

RG2 projektowana rozdzielnica oświetlenia

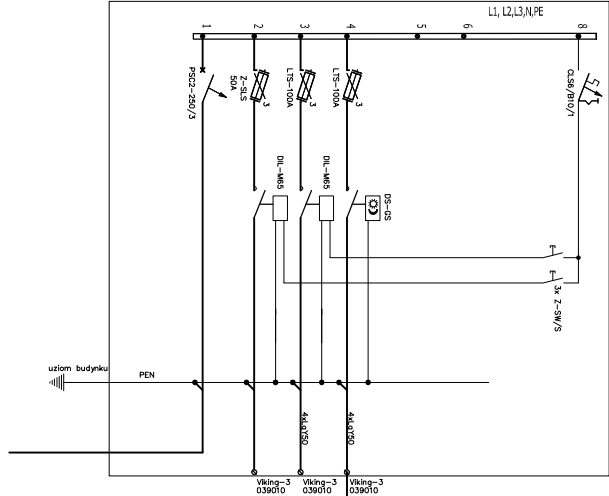

Oprawy parkowe zasilane z budynku kas

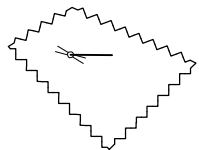

m
 02-532 WARSZAWA
 ul. RAKOWIECKA 78
 tel. (022) 646 82 91
 fax. (022) 646 82 92

biuro regionalne
 70-486 SZCZECIN
 UL. KRÓLOWEJ KORYNY POLSKIEJ 24
 tel. (091) 42 432 76/77
 fax. (091) 42 432 78

inwestor / adres:
 MIEJSKI OŚRODEK SPORTU I REKREACJI W OPOLU
 ul. Bartlickiego 13, Opole

projekt / obiekt:
 WIDOWNIA
 WRAZ Z ZAPLECZEM STADIONU LEKKOATLETYCZNEGO
 W OPOLU

adres inwestycji:
 OPOLU, ul. Szarych Szeregów,
 działki nr 119/1, 120/1, 121, 126,
 km 23, obręb Gostawice

rysunek / temat / treść:
 TRASY KABLOWE OŚWIETLENIA PARKOWEGO

autor / projektant imię i nazwisko podpis:
 mgr inż. Norbert Wszytko
 Nr Upr. 11/Sz/2001

sprawdził:
 mgr inż. Szymon Woyke
 Nr upr. 183/Sz/2002

opracował:

Faza: PW
 skala: ELEKTRYCZNA
 data: CZERWIEC 2007
 rys. nr: E6

PRAWA AUTORSKIE ZASTRZEŻONE
 Przedmiotowy projekt / utwór architektoniczny jest chroniony prawem autorskim
 zgodnie z art. 1 i następnymi Ustawy o Prawie Autorskim i Prawach Pokrewnych
 z dn. 4 lutego 1994 roku (Dz. Urz. 24 poz. 83 z 23 lutego 1994 r.)