


MAPA DO CELÓW PROJEKTOWYCH w skali 1:500

Województwo: opolskie
Powiat: Opole
Jednostka ewidencyjna: 166101_1, Opole
Obręb: 0128 Szczepanowice
Sekcja: 6.138.20.01.3.2
Karta mapy: 32 Działka: 37/6, 33/4, 32/3, 31/4
Układ współrzędnych płaskich prostokątnych: 2000
Układ współrzędnych wysokościowych: Kransztadt 60
Nie sprawdzano służebności działek
GİK.6640.1.252.2017
Aktualizacja na dzień 10.03.2016
Wykonawca: Geodezja BtM sp. z o.o.
ul. Katowicka 39
45-061 Opole
tel. (77) 550 68 05

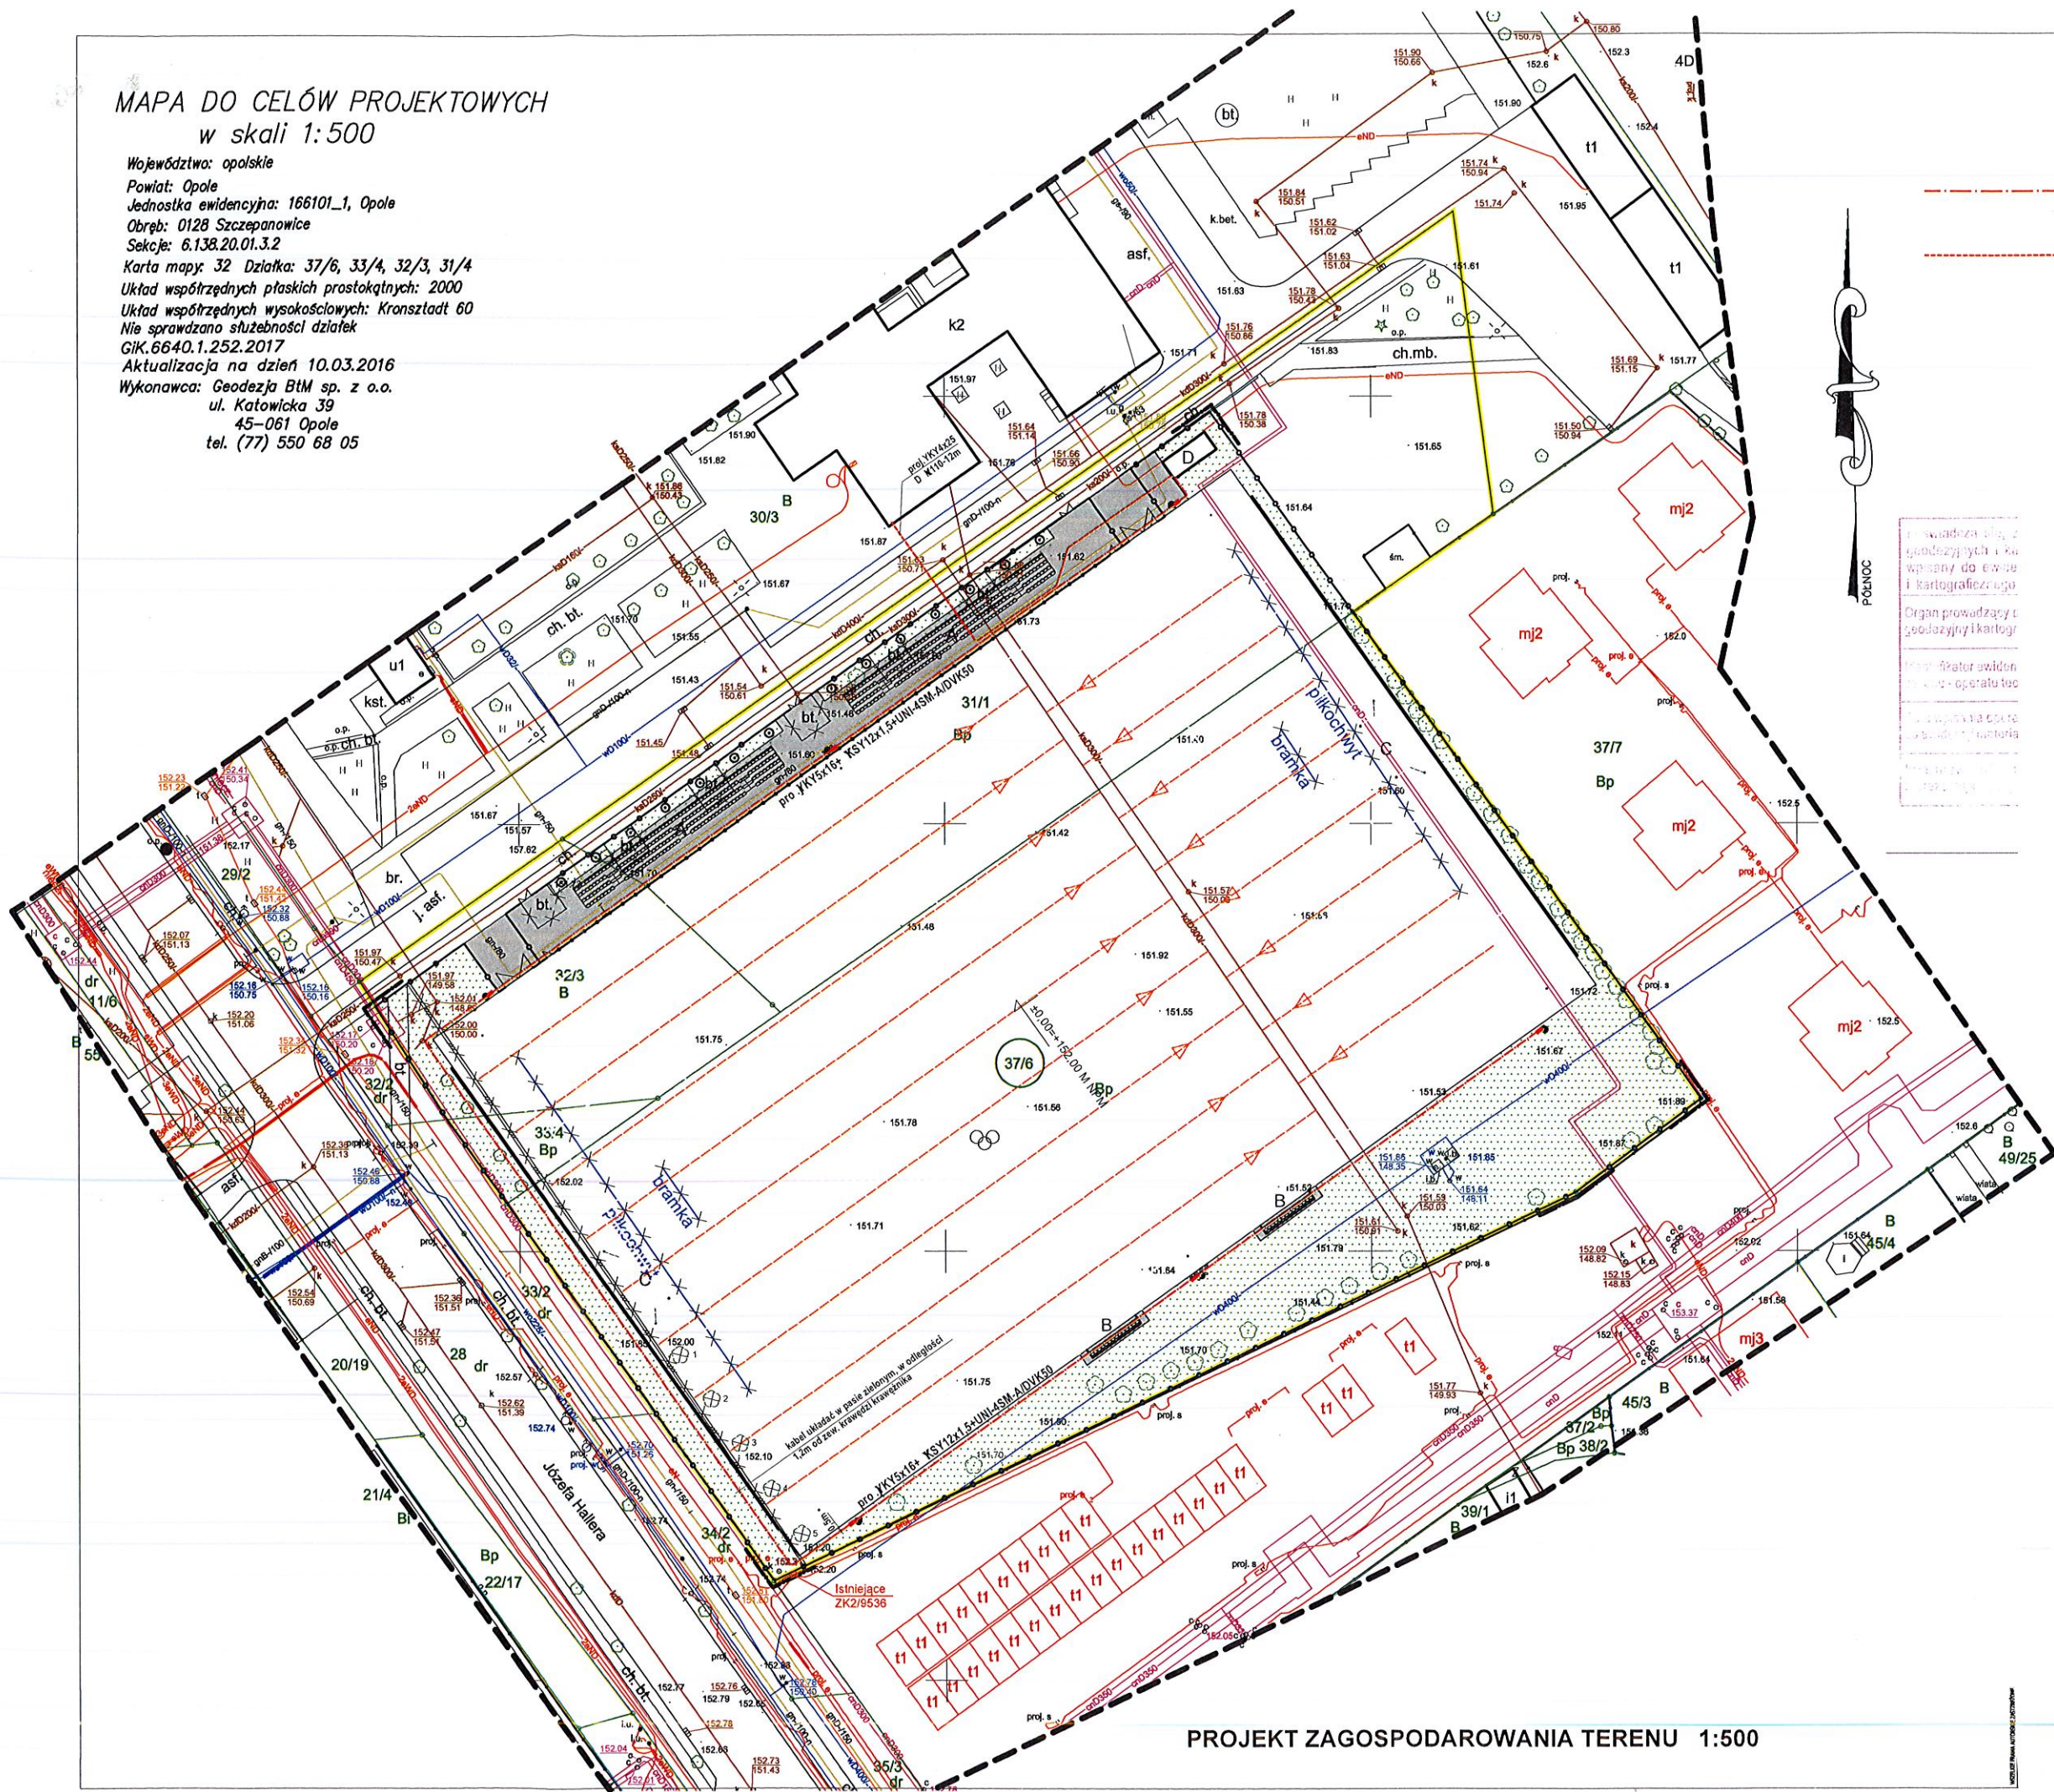

- LEGENDA:**
- PROJ. TRASA ZASILANIA OPRAW ORAZ KABEL STERUJĄCY I ŚWIATŁOWÓD
Całą trasę prowadzić w rurach ochronnych DVK50
 - PROJ. TRASA ZASILANIA KABEL YKY 4x25mm²
Całą trasę prowadzić w rurach ochronnych DVK110

Wszystkie dane geodezyjne i kartograficzne
Organ prowadzący: Geodezja BtM sp. z o.o.
Wielkość skali: 1:500
Data: 10.03.2016