
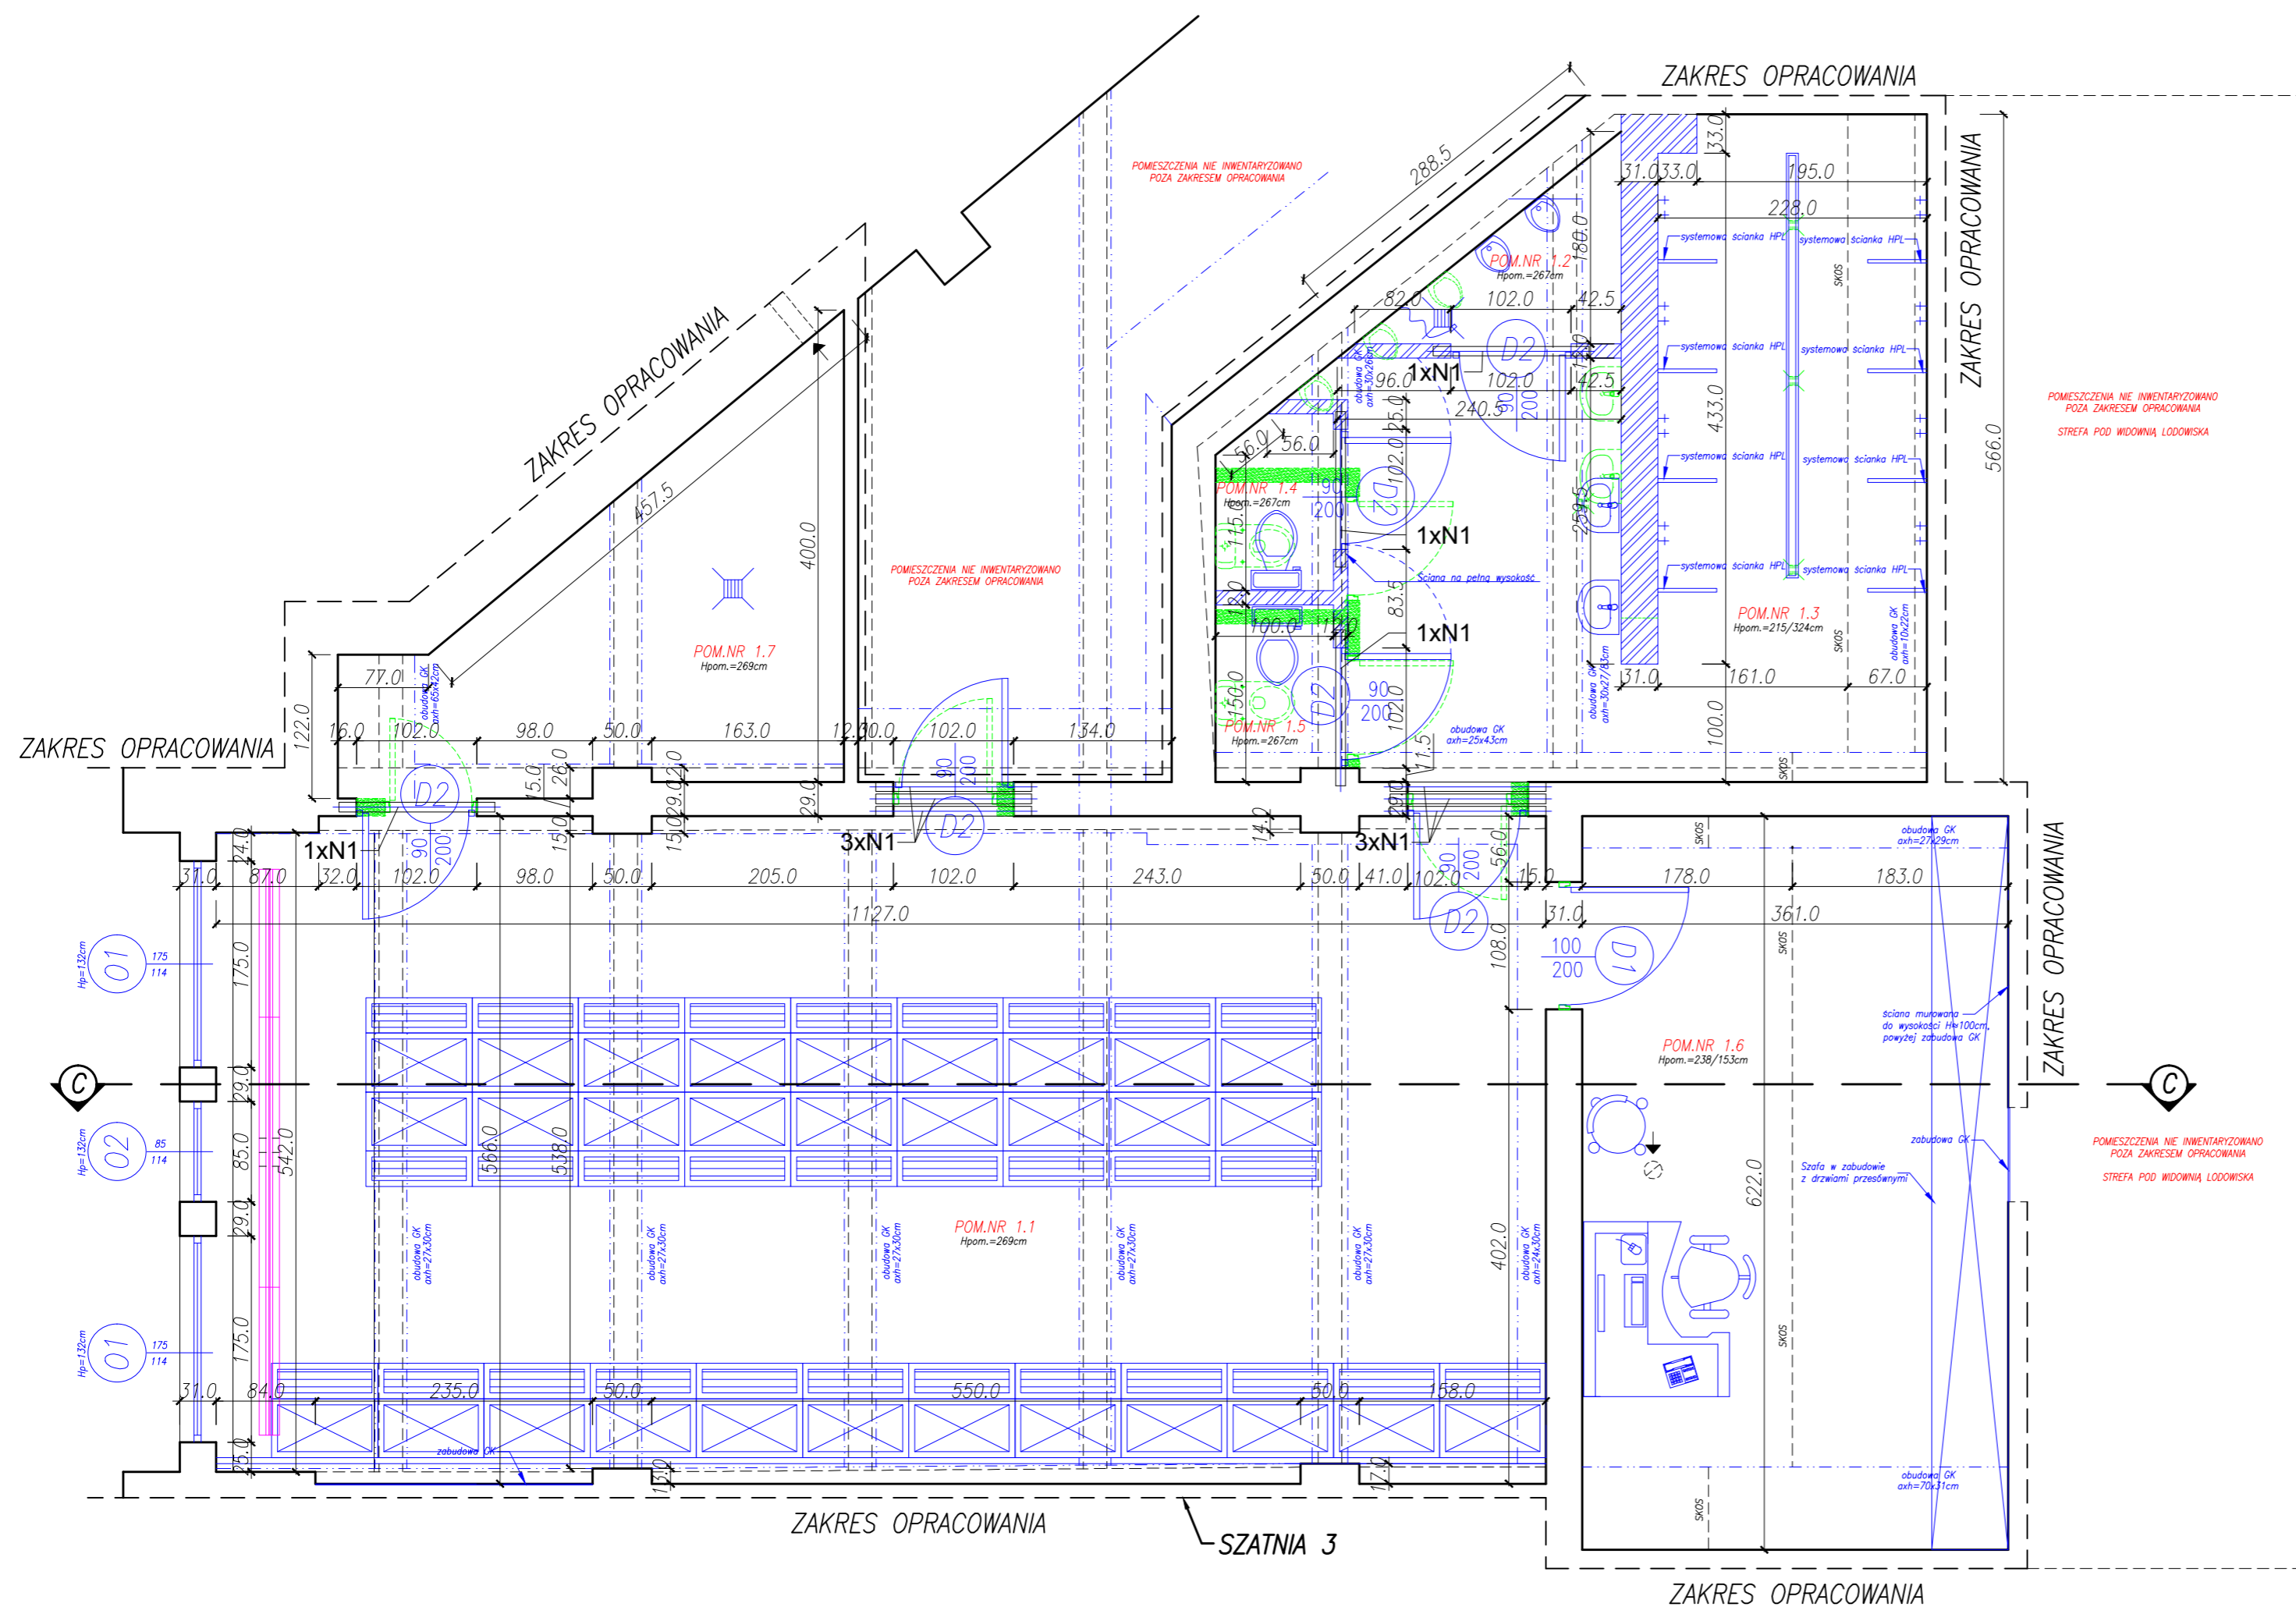


SZATNIA 3 – RZUT

SKALA: 1:50

LOKALIZACJA SZATNI OBJĘTYCH OPRACOWANIEM

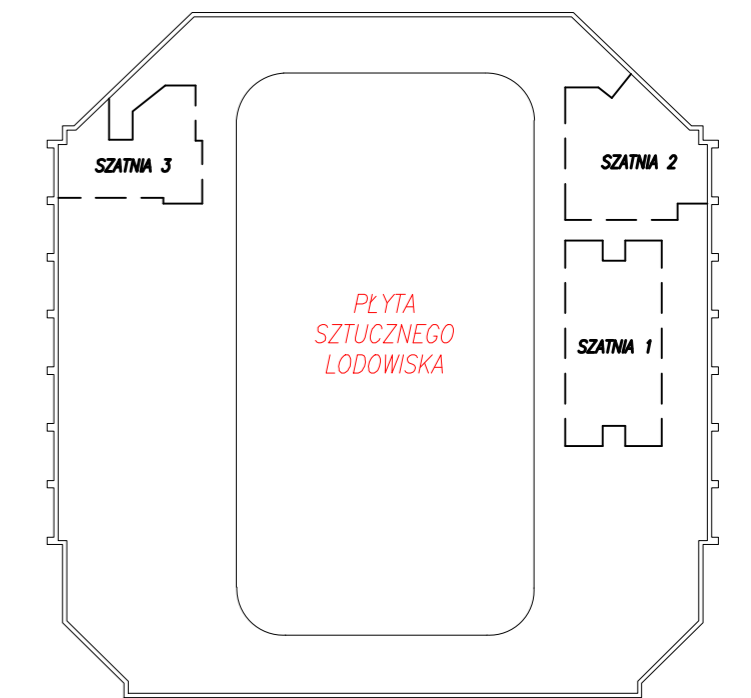

LEGENDA:

- ELEMENTY REMONTOWANE
- ELEMENTY NOWOPROJEKTOWANE
- - - ELEMENTY DO ROZBIÓRKI
- ZAMUROWANIA CEGŁĄ PEŁNĄ

ZESTAWIENIE NADPROŻY SZATNIA NR 3


NR EL.	MATERIAŁ	DŁUGOŚĆ L [cm]	IŁOŚĆ [szt]
N1	Dwuteow. 120	132	10

ZESTAWIENIE POWIERZCHNI SZATNIA NR 3

Lp.	nazwa	powierzchnia [m ²]	podłogi
1.1	Szatnia męska bokserów	63,28	Flizy gresowe
1.2	Pom. pryszniców	2,03	Flizy gresowe
1.3	Natryski	21,54	Flizy gresowe
1.4	ZWC	14,23	Flizy gresowe
1.5	ZWC	15,14	Flizy gresowe
1.6	Pok. Trenera gości	22,45	WYM. PCV
1.7	Susznia	10,00	Flizy gresowe
RAZEM:		148,67	

SZATNIA 3 – przekrój C-C

SKALA: 1:50

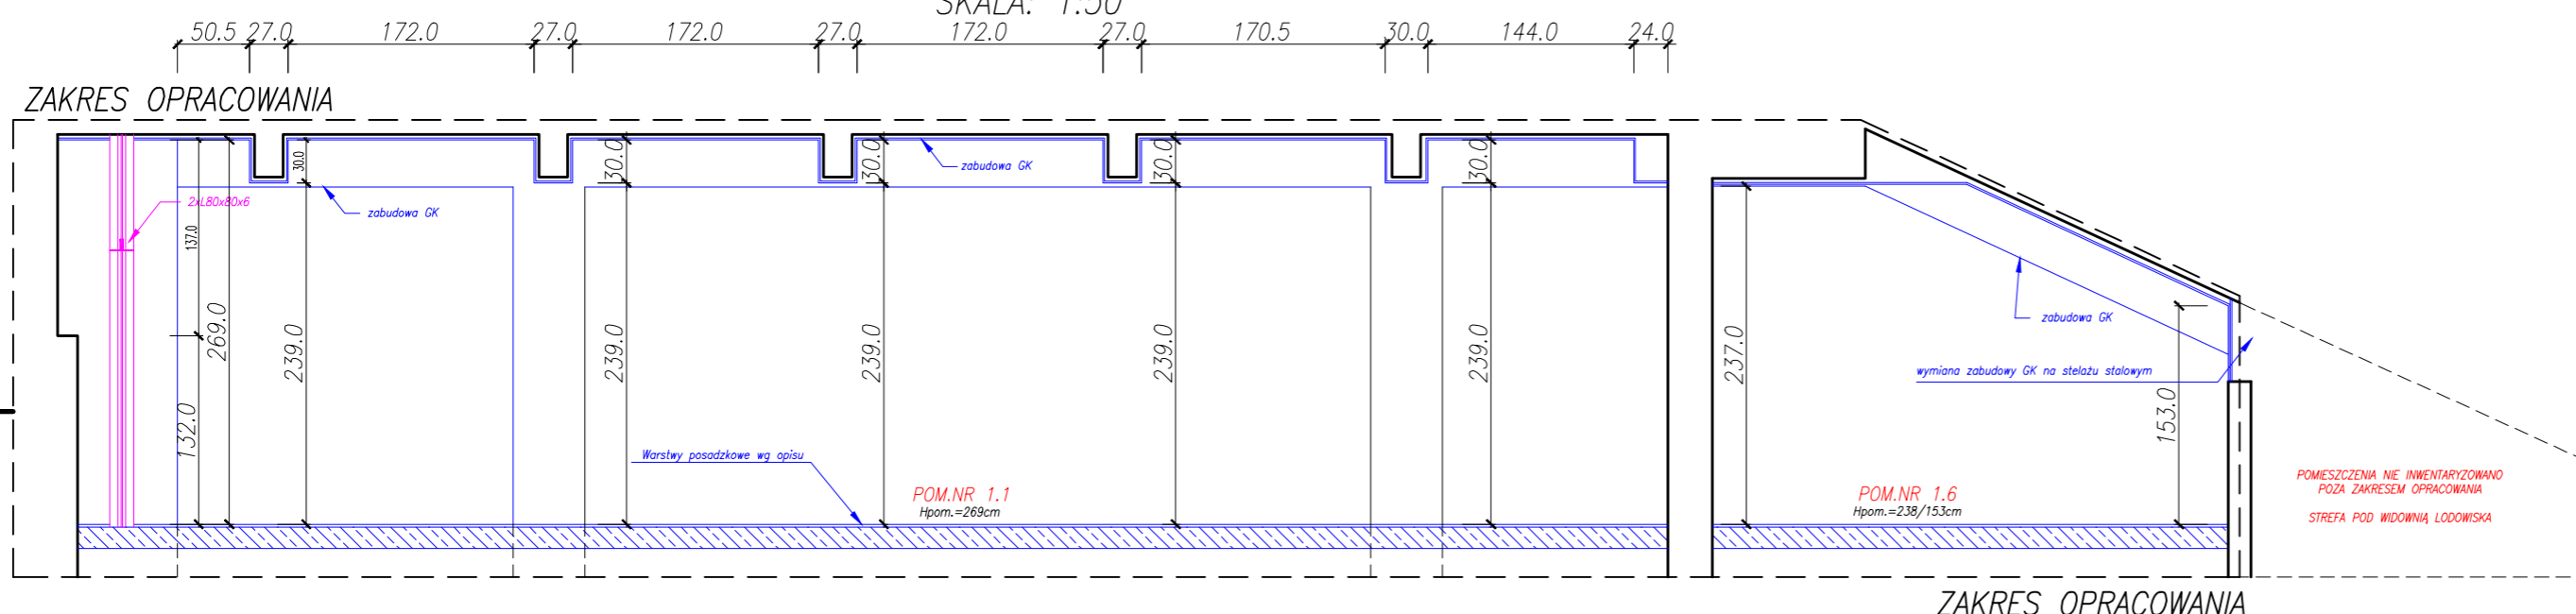

UWAGA:

- WSZYSTKIE WYMIARY NALEŻY BEZWZGLĘDNIE SPRAWDZIĆ NA BUDOWIE W TRAKCIE REALIZACJI INWESTYCJI.
- NINIEJSZY RYSUNEK NALEŻY ROZPATRYWAĆ ŁĄCZNIE Z CAŁĄ DOKUMENTACJĄ PROJEKTOWĄ.

WSZELKIE PRAWA AUTORSKIE ZASTRZEŻONE.

BIURO PROJEKTÓW "INŻYNIERIA ŁĄDOWA"
 Magdalena Radlak
 tel. 885 599 251
 45-365 Opole; ul. 1-go Maja 97/2
 NIP: 754-214-19-47; REGON: 532179560

MIEJSKI OŚRODEK SPORTU I REKREACJI;
 45-083 OPOLE, UL. BARLICKIEGO 13

WYKONANIE ROBÓT REMONTOWYCH W POMIĘSZCZENACH SZATNIOWYCH W RAMACH
 ZADANIA:
 "REMONT I MODERNIZACJA SZTUCZNEGO ŁODOWISKA "TOROPOL" W OPOLU UL.
 BARLICKIEGO".

Budynek halowy lodowiska TOROPOL, ul. Barlickiego 13, Opole;
 dz. 20/4

RZUT SZATNI NR 3.

ARCHITEKTURA	PROJEKTOWAŁ	NR PRZEWIADU	WZPIS	DATA	STADIUM
KONSTRUKCJA	mgr inż. arch. Marek Jacek	07/08/DOJA	WZPIS	06.2015	PROJEKT BUDOWLANY
	mgr inż. arch. P. Skowarek	17/06/DOJA	WZPIS	06.2015	BRANŻA BUDOWLANA
KONSTRUKCJA	mgr inż. Magdalena Radlak	OP.0837/PWOK/12	PODPIS	06.2015	SKALA 1:50
	mgr inż. Marcin Korub	OP.0832/PWOK/12	PODPIS	06.2015	NR RYSUNKU A-2