
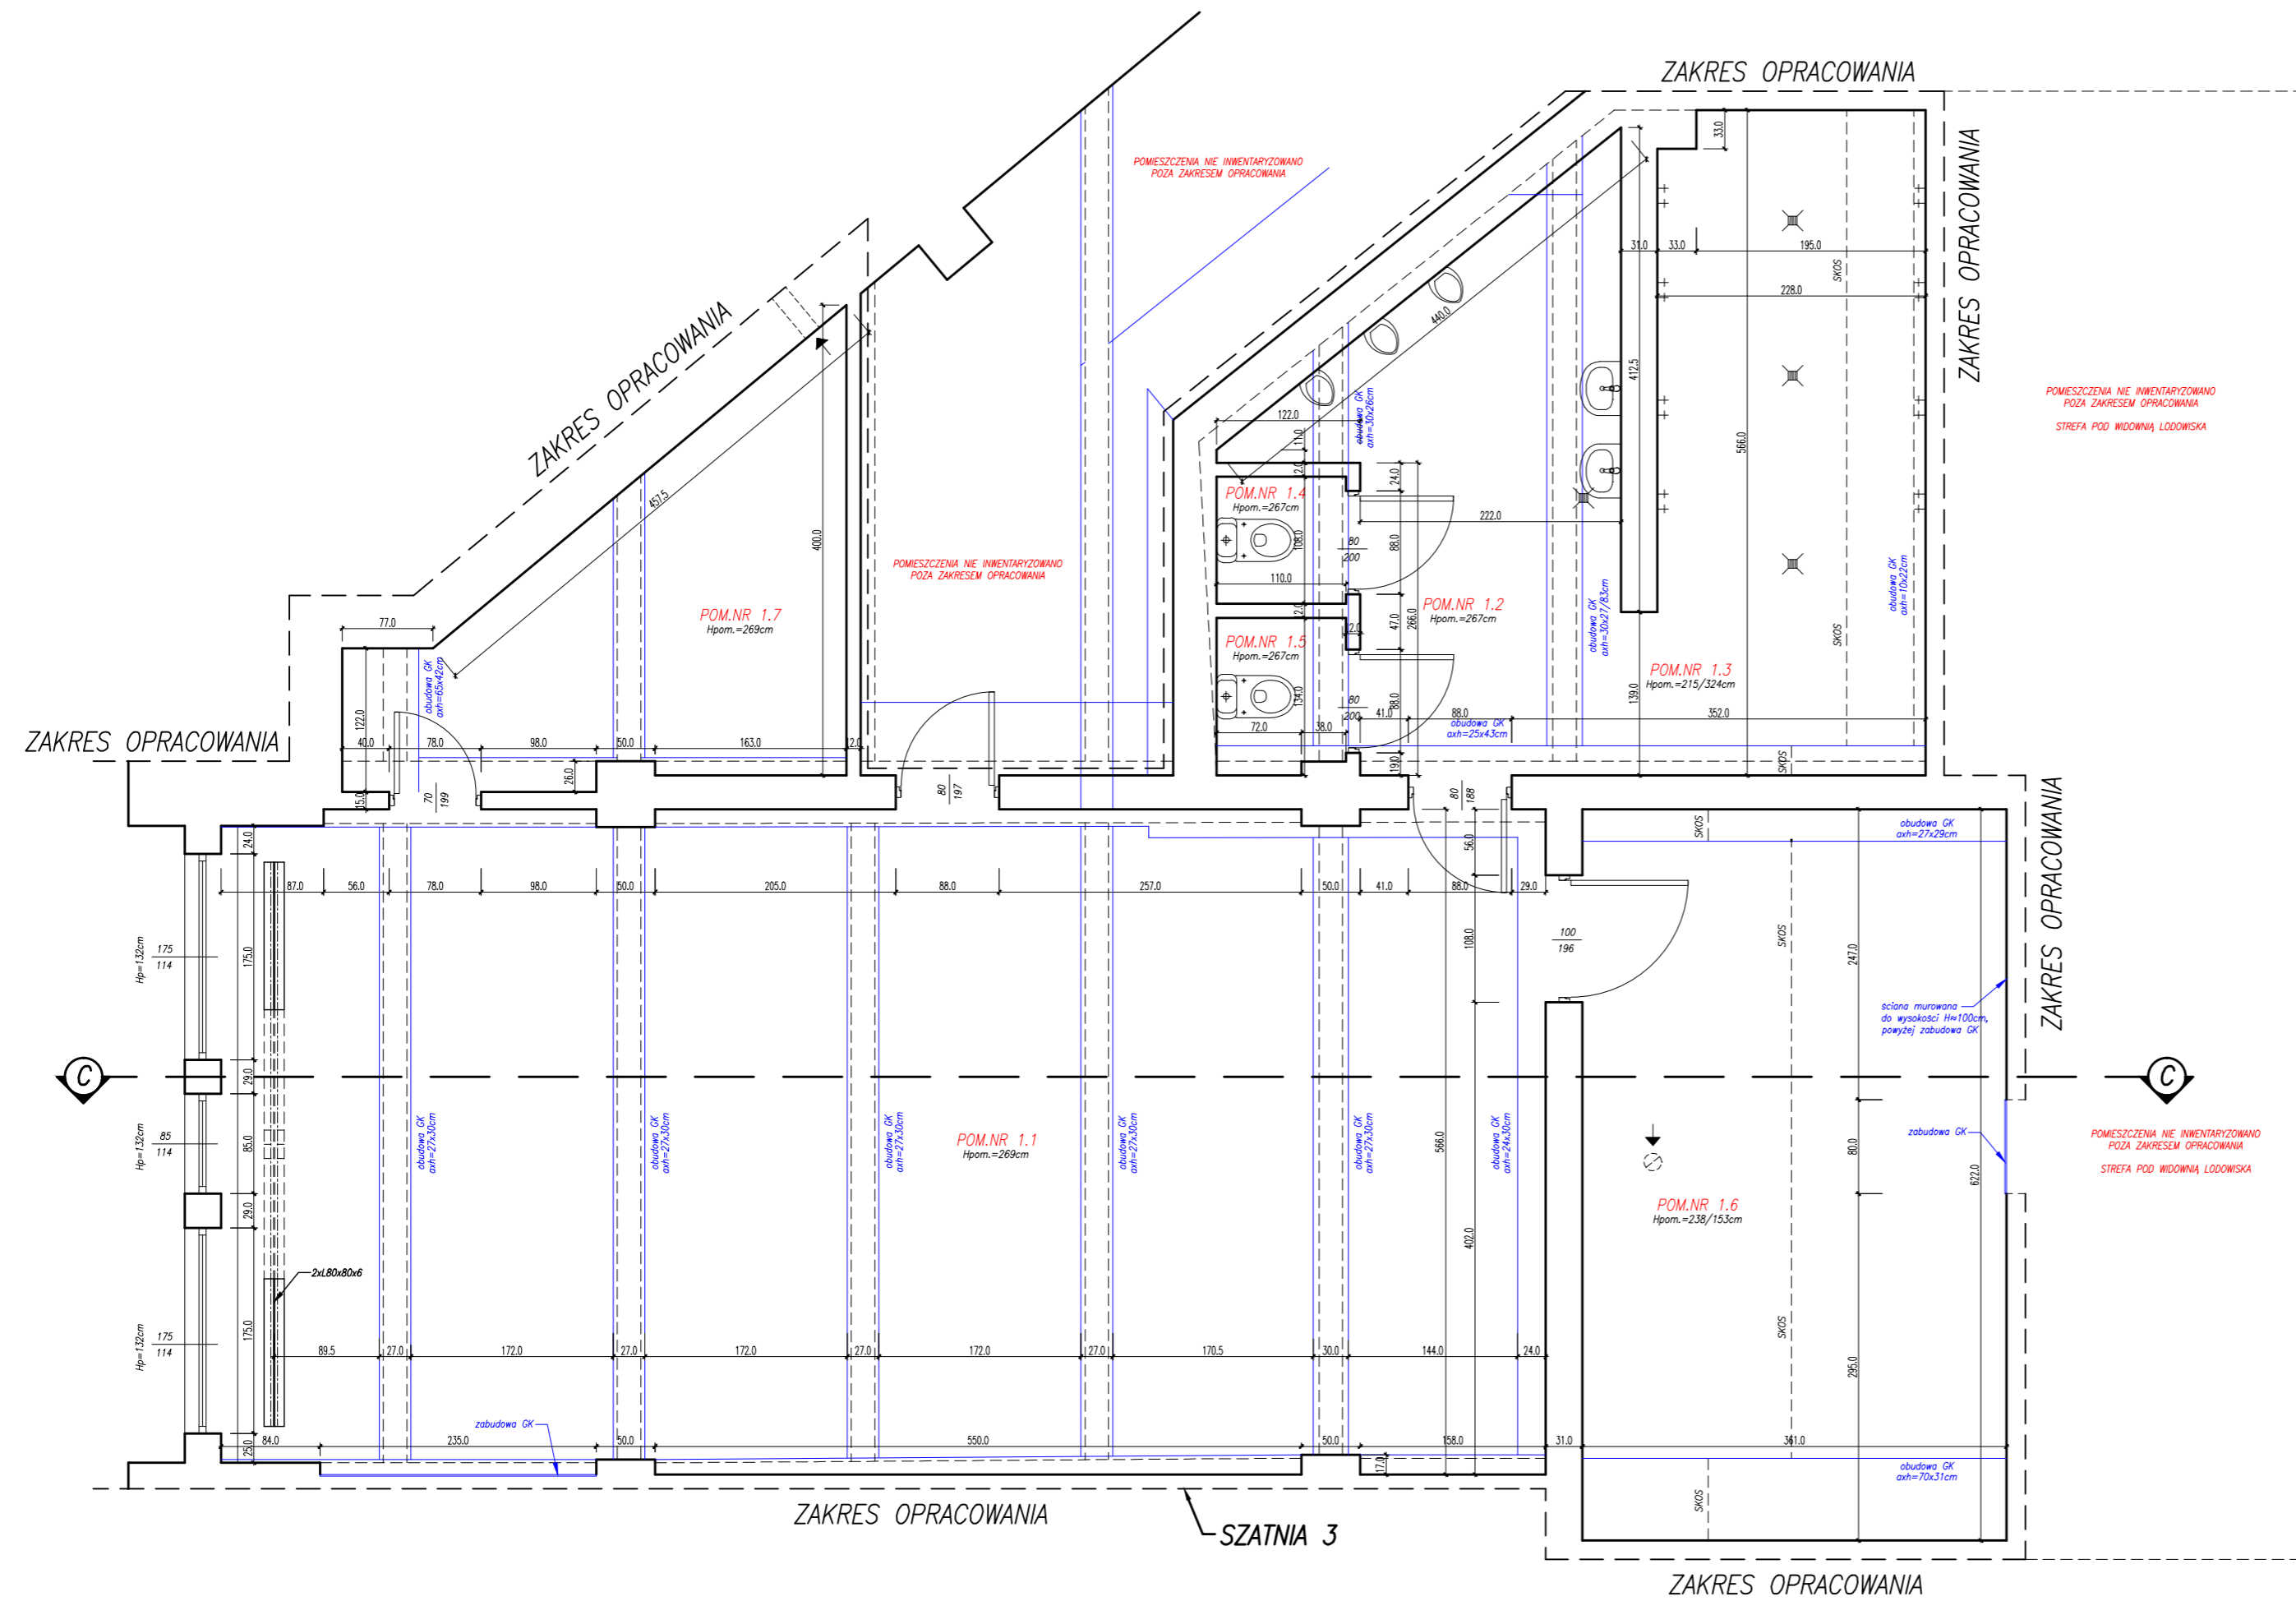


SZATNIA 3 – RZUT

SKALA: 1:50

LOKALIZACJA SZATNI OBJĘTYCH OPRACOWANIEM

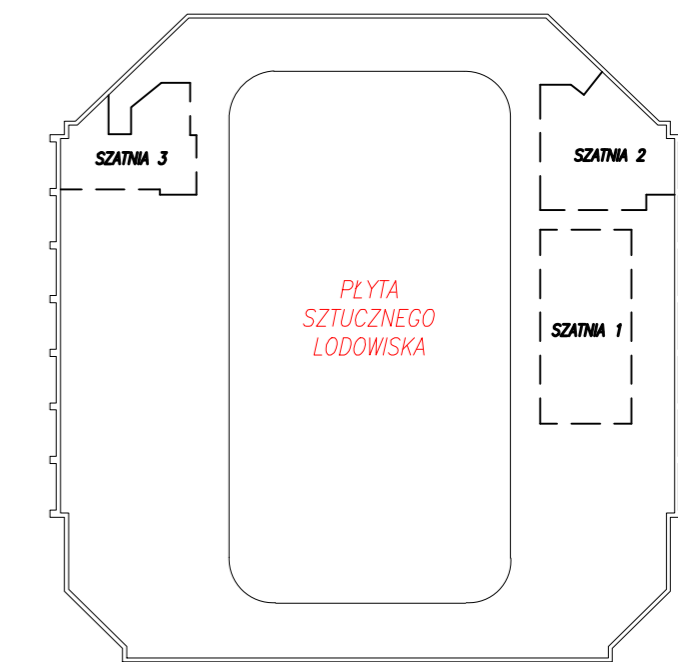

UWAGA:
 1. WSZYSTKIE WYMIARY NALEŻY BEZWZGLĘDNIEM SPRAWDZIĆ NA BUDOWIE W TRAKCIE REALIZACJI INWESTYCJI.
 2. NINIJSZY RYSUNEK NALEŻY ROZPATRYWAĆ ŁĄCZNIE Z CAŁĄ DOKUMENTACJĄ PROJEKTOWĄ.

BIURO PROJEKTÓW "INŻYNIERIA ŁĄDOWA" Magdalena Radlak tel. 885 599 251 45-355 Opole; ul. 1-go Maja 97/2 NIP: 754-214-19-47; REGON: 532179560			
INWESTOR MIEJSKI OŚRODEK SPORTU I REKREACJI; 45-083 OPOLE, UL. BARLICKIEGO 13			
INWESTYCJA WYKONANIE ROBÓT REMONTOWYCH W POMIĘSZCZENIACH SZATNIOWYCH W RAMACH ZADANIA: "REMONT I MODERNIZACJA SZTUCZNEGO LODOWISKA" TOROPÓL W OPOLE UL. BARLICKIEGO".			
OBIEKT Budynek halowy lodowiska TOROPÓL, ul. Barlickiego 13, Opole; dz. 20/4			
TYP RYSUNKU SZATNIA 3 - RZUT.			
STADIUM INWENTARYZACJA			
OPROJEKTOVAŁ	NA URZĄDZENIE	PODPIS	DATA
Int. Magdalena Radlak	OP.083/PWOK/12		07.2015
		PRACJA	BUDOWLANA
		SKALA	1:50
		WE WSKAZ	IB-2

WISZELNE PRAWA AUTORSKIE ZASTRZEŻONE