


RZUT NA POZIOMIE ± 0,8 m

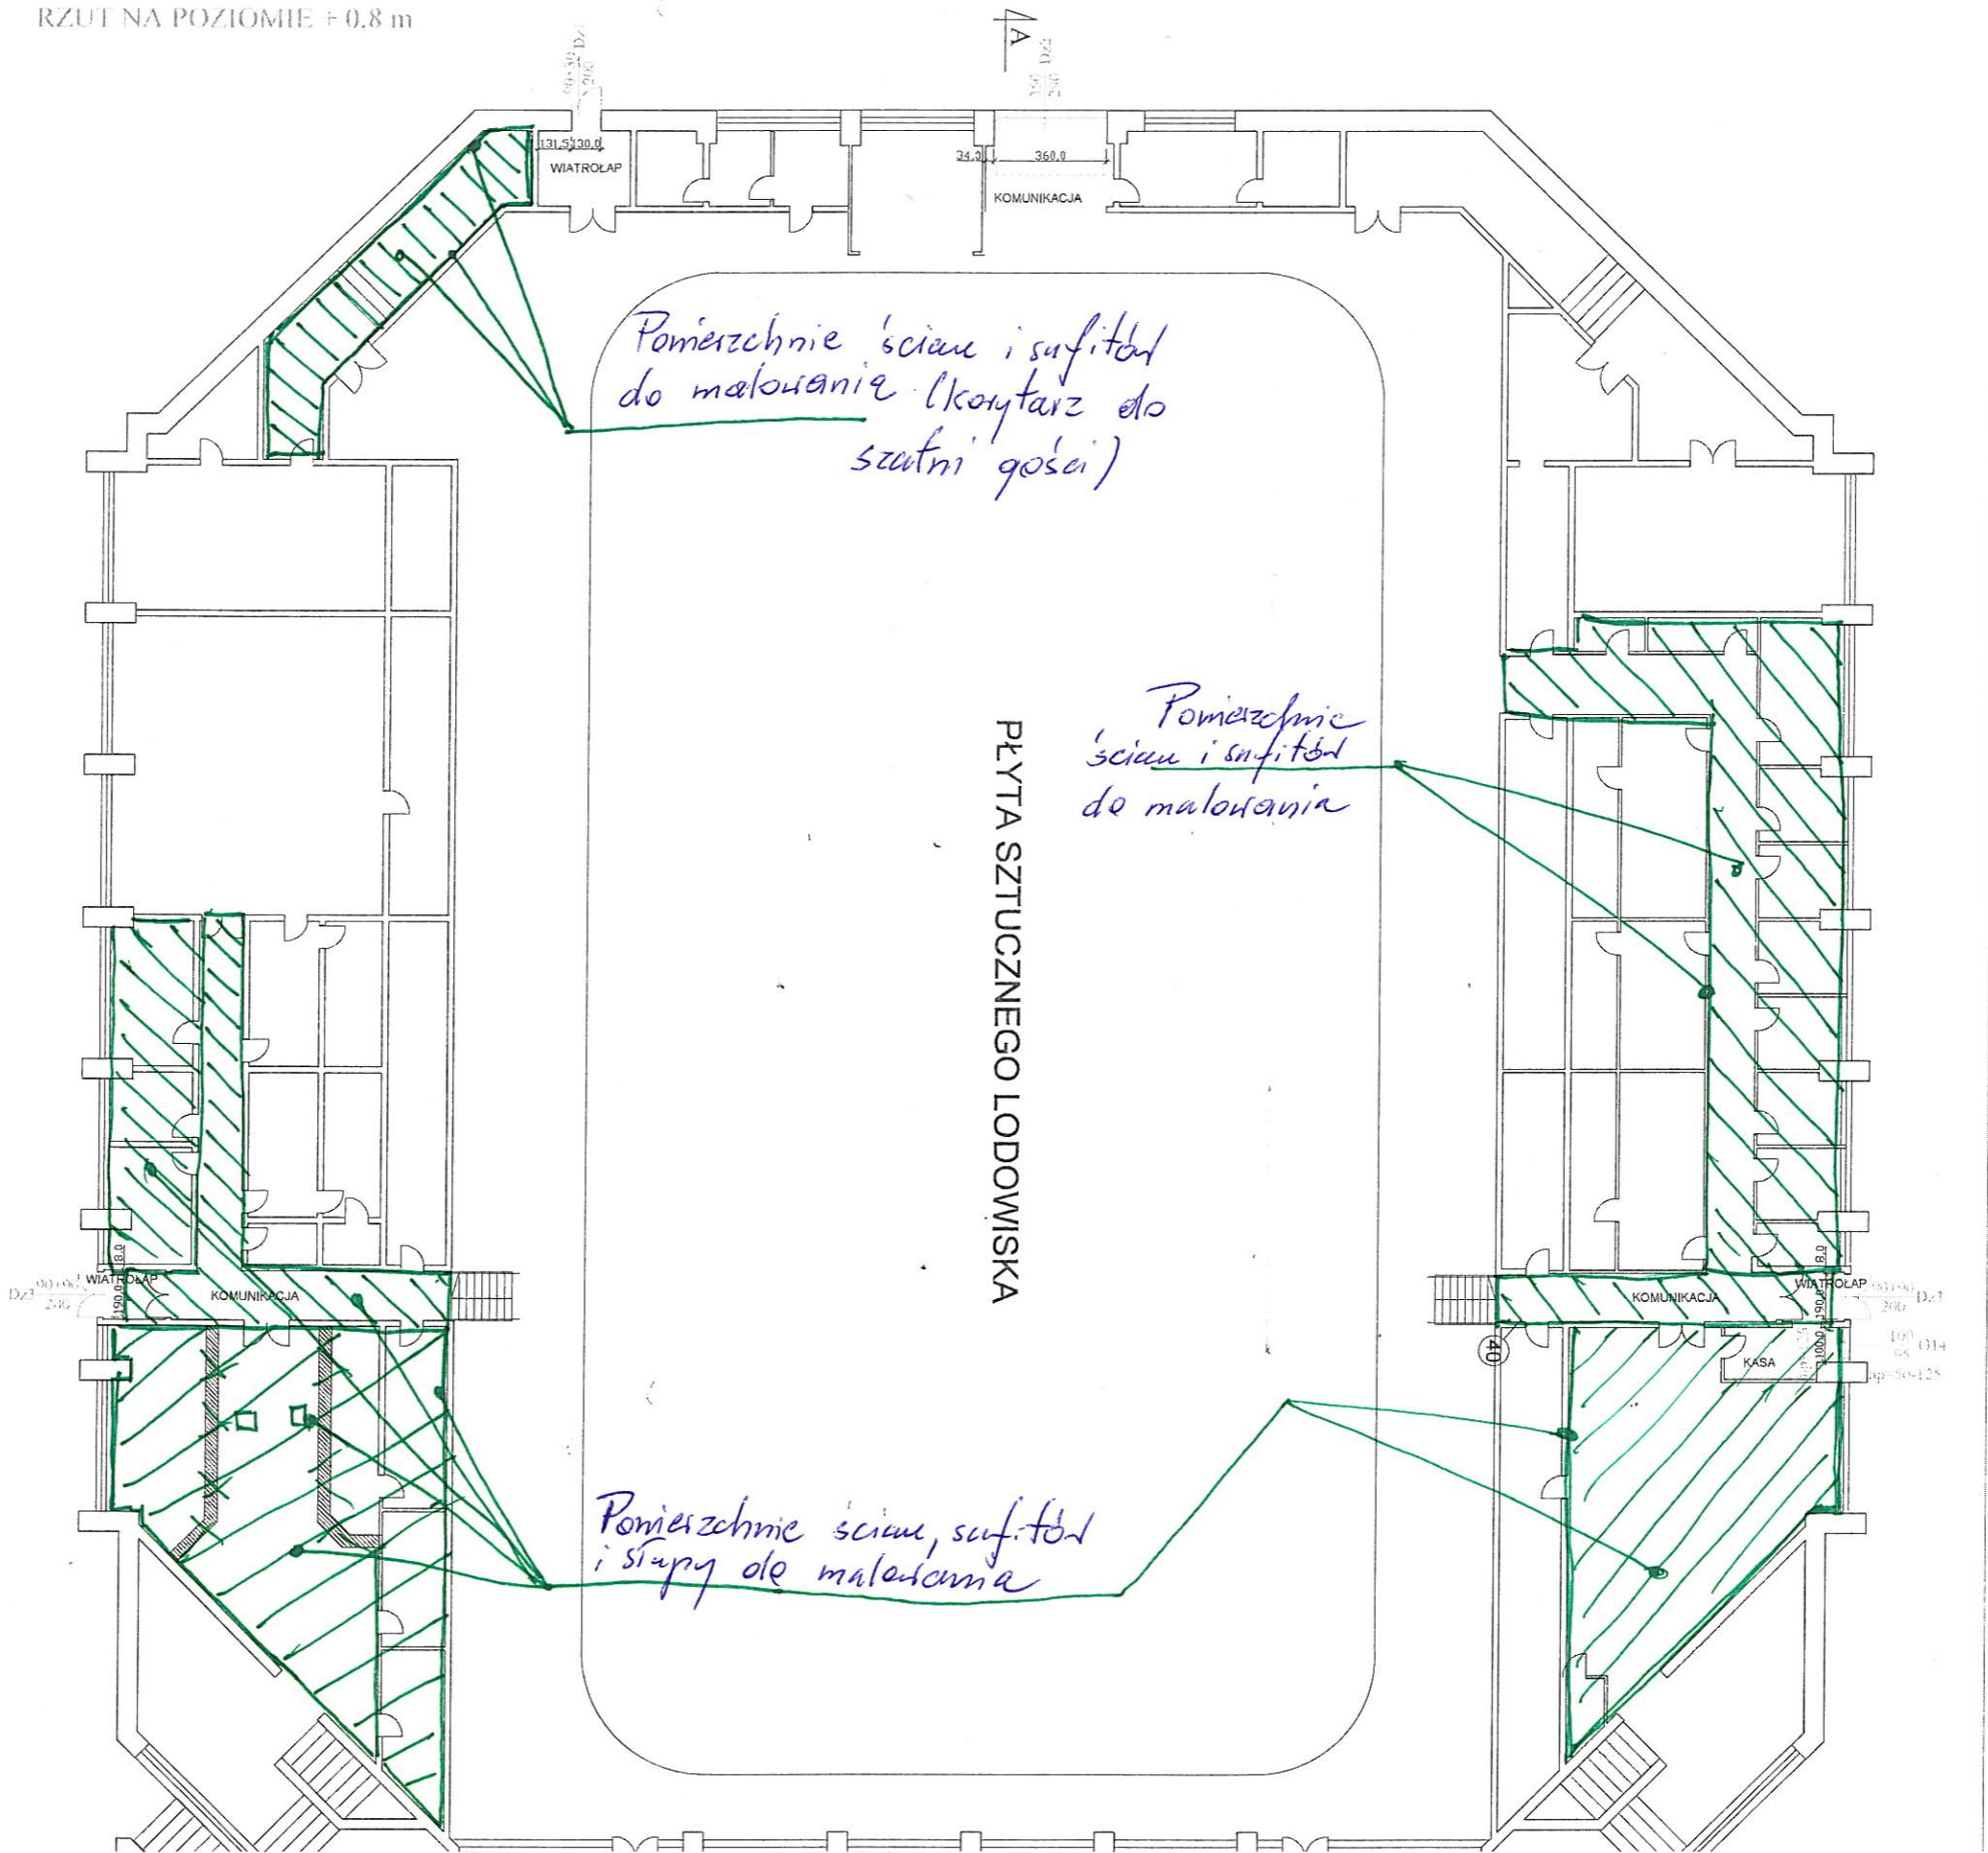

Pomierzchnie ścian i sufitów do malowania (korytarz do szatni gości)

Pomierzchnie ścian i sufitów do malowania

Pomierzchnie ścian, sufitów i stropu do malowania

PŁYTA SZTUCZNEGO LODOWISKA

WIATROLAP

KOMUNIKACJA

WIATROLAP

KOMUNIKACJA

KOMUNIKACJA

WIATROLAP

KASA

Dz.3

014

ap-30-125