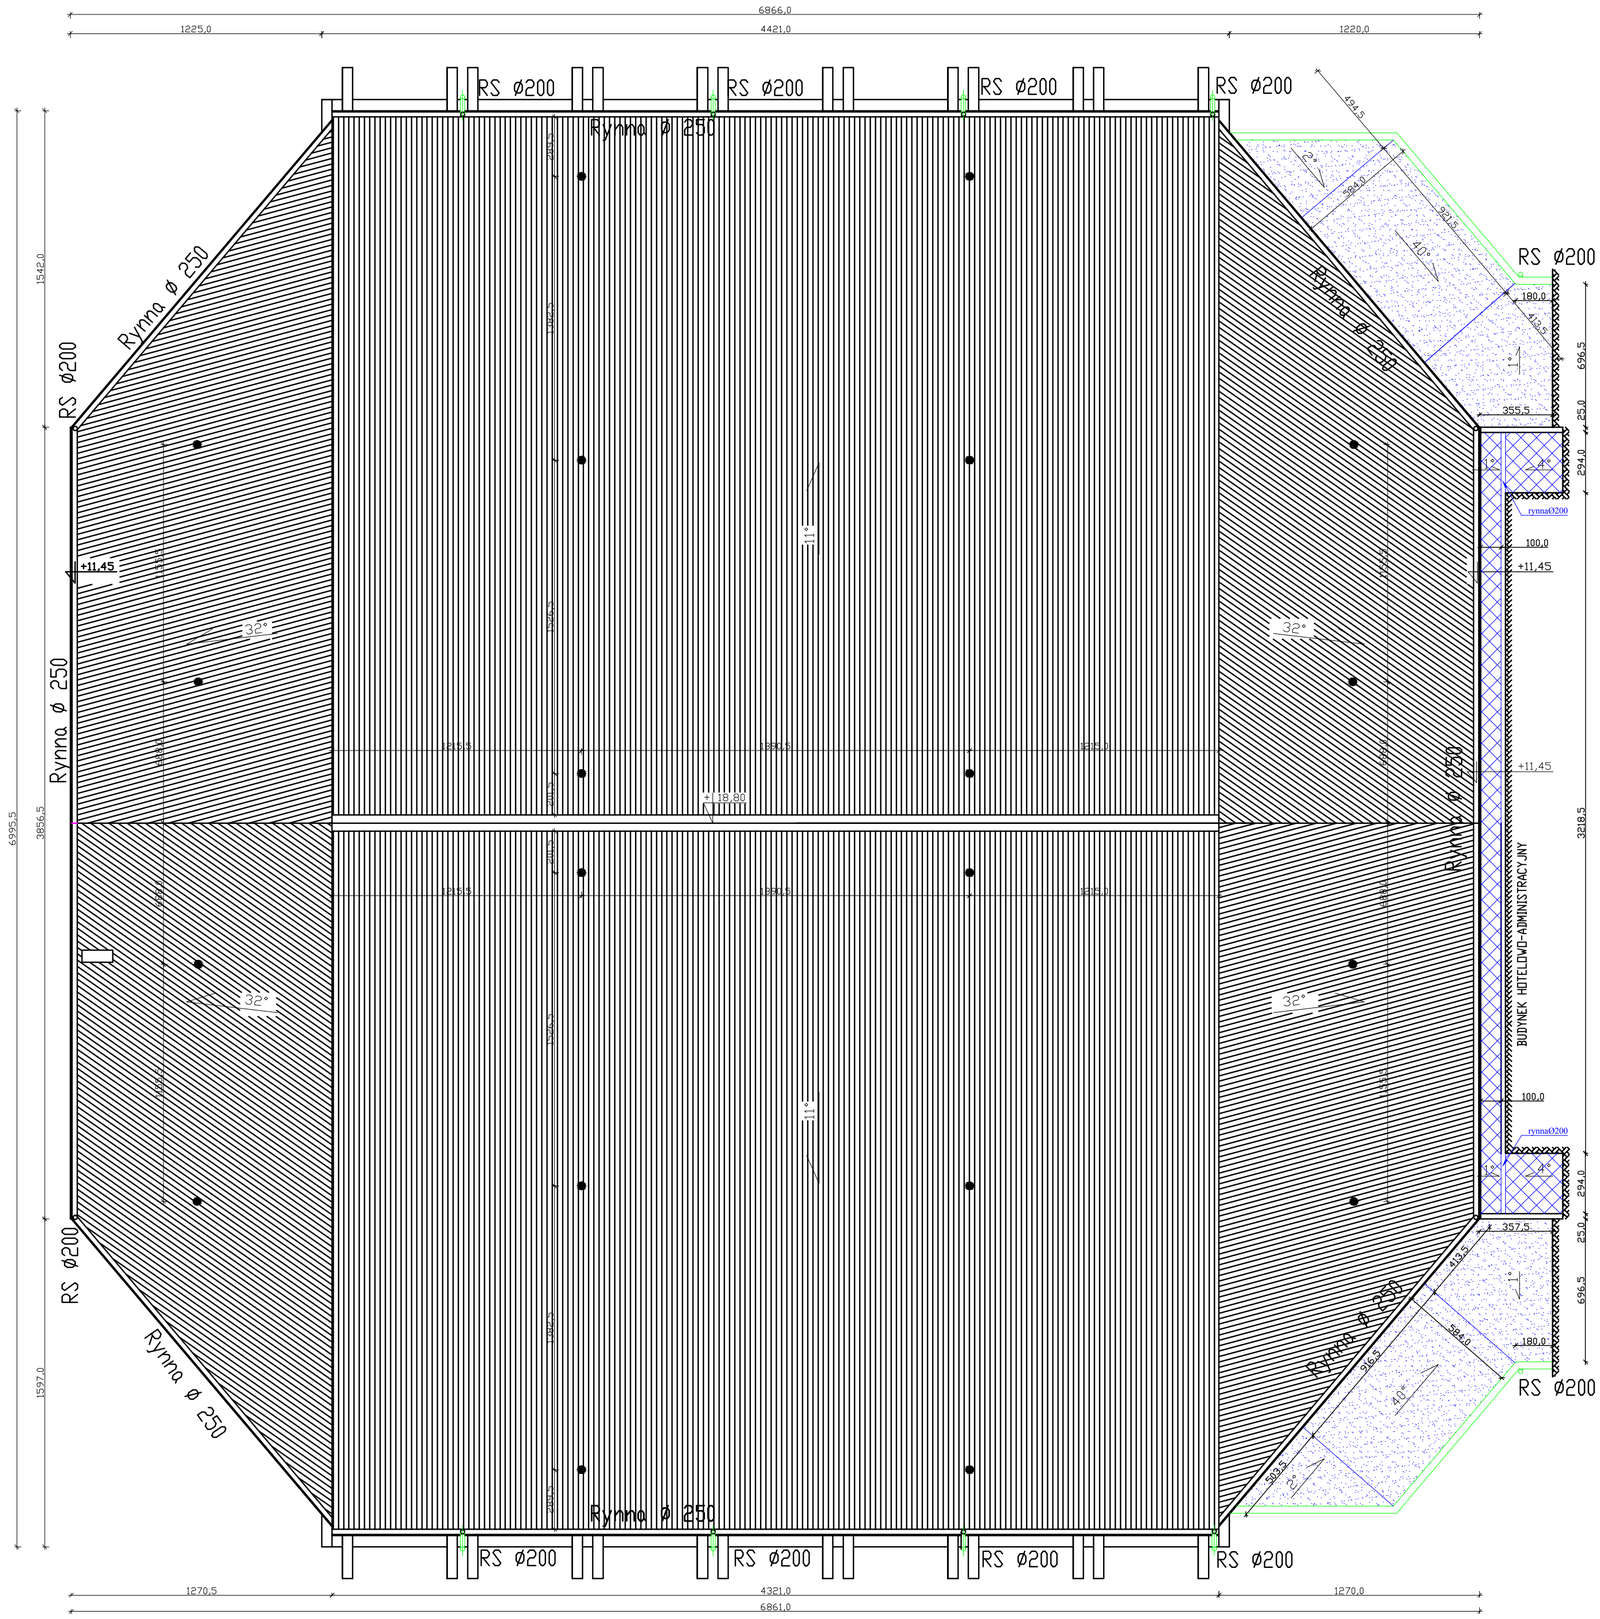


## LEGENDA:

- Elementy istniejące
- Elementy istniejące do demontażu i ponownego montażu
- Elementy nowoprojektowane

Projektowana wymiana pokrycia papowego wraz z termoizolacją oraz deskowaniem..

Projektowana wymiana obróbek blacharskich na płytę warstwową- dachową wraz z podkonstrukcją.


BIURO PROJEKTÓW "INZYNIERIA LĄDOWA"
Magdalena Radlak
tel. 885 599 251
45-355 Opole; ul. 1-go Maja 97/2
**NIP: 754-214-19-47**; REGON: 532179560


INWESTOR
Miejski Ośrodek Sportu i Rekreacji w Opolu
ul. Barlickiego 13, 45-083 Opole

INWESTYCJA
TERMOMODERNIZACJA HALI SZTUCZNEGO LODOWISKA TOROPOL W OPOLU, W RAMACH ZADANIA "REMONT I MODERNIZACJA SZTUCZNEGO LODOWISKA W OPOLU, UL. BARLICKIEGO".

OBIEKT
Budynek halowy lodowiska TOROPOL, ul. Barlickiego 13, Opole;
dz. 20/4

TREŚĆ RYSUNKU
RZUT DACHU

| | | | | | | |
|---|---|---|---|---|---|---|
| ARCHITEKTURA | PROJEKTOWAŁ: arch. mgr inż. MAREK JACAK | NR UPRAWNIEŃ 07/08/DOIA | PODPIS | DATA VI.2015 | STADIUM: PROJEKT WYKONAWCZY | |
| | SPRAWDZIŁ: arch. mgr inż. P. SKWAREK | NR UPRAWNIEŃ 17/06/DOIA | PODPIS | DATA VI.2015 | BRANŻA ARCHITEKTURA | |
| | | | | | SKALA 1:200 | |
| | | | | | NR RYSUNKU A-12 | |

WŁASNOŚĆ PRAWA AUTORSKIE ZASTRZEŻONE.