



DO RW1 OBWÓD 4
 OŚWIETLENIE WIATA 1
 YKY 3x1,5

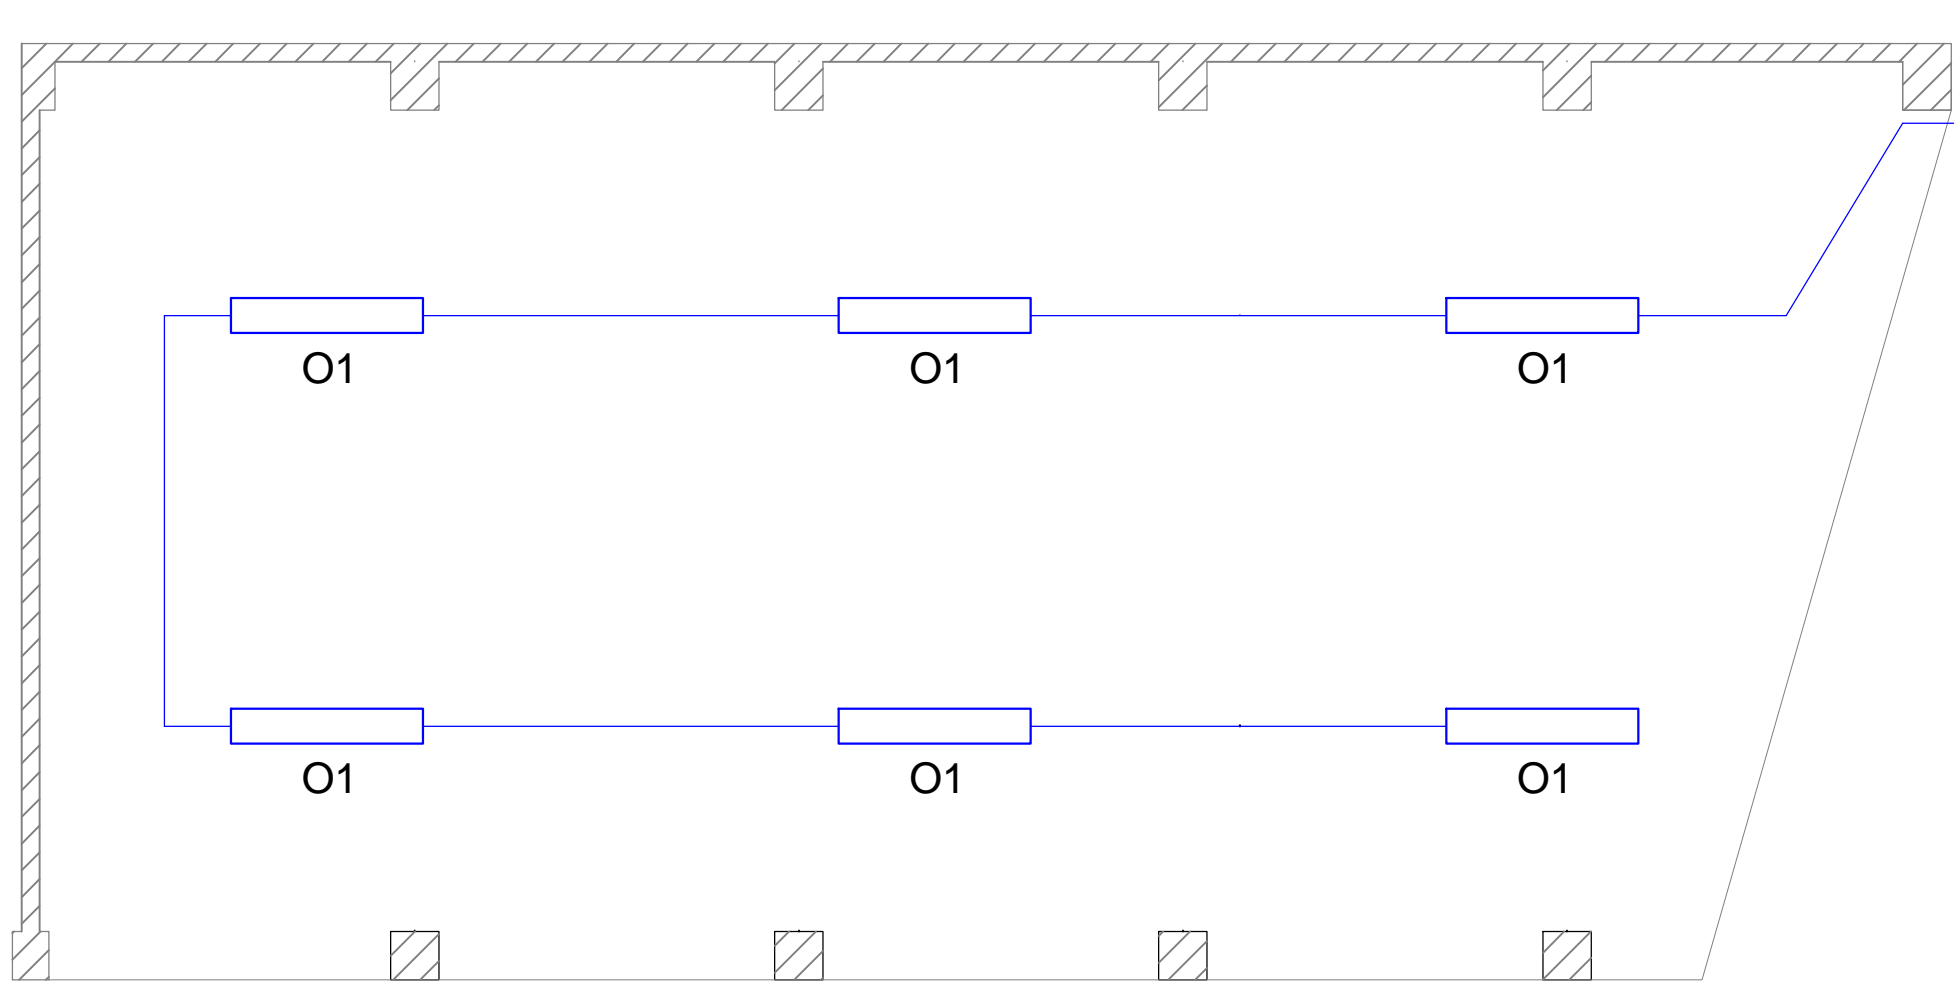

 O1 - OPRAWA NASTROPOWA LED IP65 36W

 KABEL YKY 3x1,5 PLUS RURKA RL22

		BIURO PROJEKTOWE AKL ELEKTRO Sp. z o.o. 45-129 Opole, ul. Kępska 2/209 tel. 537 333 704	
		Data: 09.2016	Nr rysunku: EW14
Inwestor: Miejski Ośrodek Sportu i Rekreacji 45-083 Opole ul. Barlickiego 13			
Branża: ELEKTRYCZNA			
Temat: STADION ŻUŻLOWY W OPOLU - INSTALACJA ELEKTRYCZNA			
Nazwa rysunku: OŚWIETLENIE WIATA NR 1			
Projektant:	mgr inż. Leszek Tarnogrodzki	OPL/0310/PWOE/07	nr uprawnień/ Podpis:
Sprawdzający:	mgr inż. Karol Wujec	OPL/0737/POOE/11	