


DO RW1 OBWÓD 5
 OŚWIETLENIE WIATA 2
 YKY 3x1,5

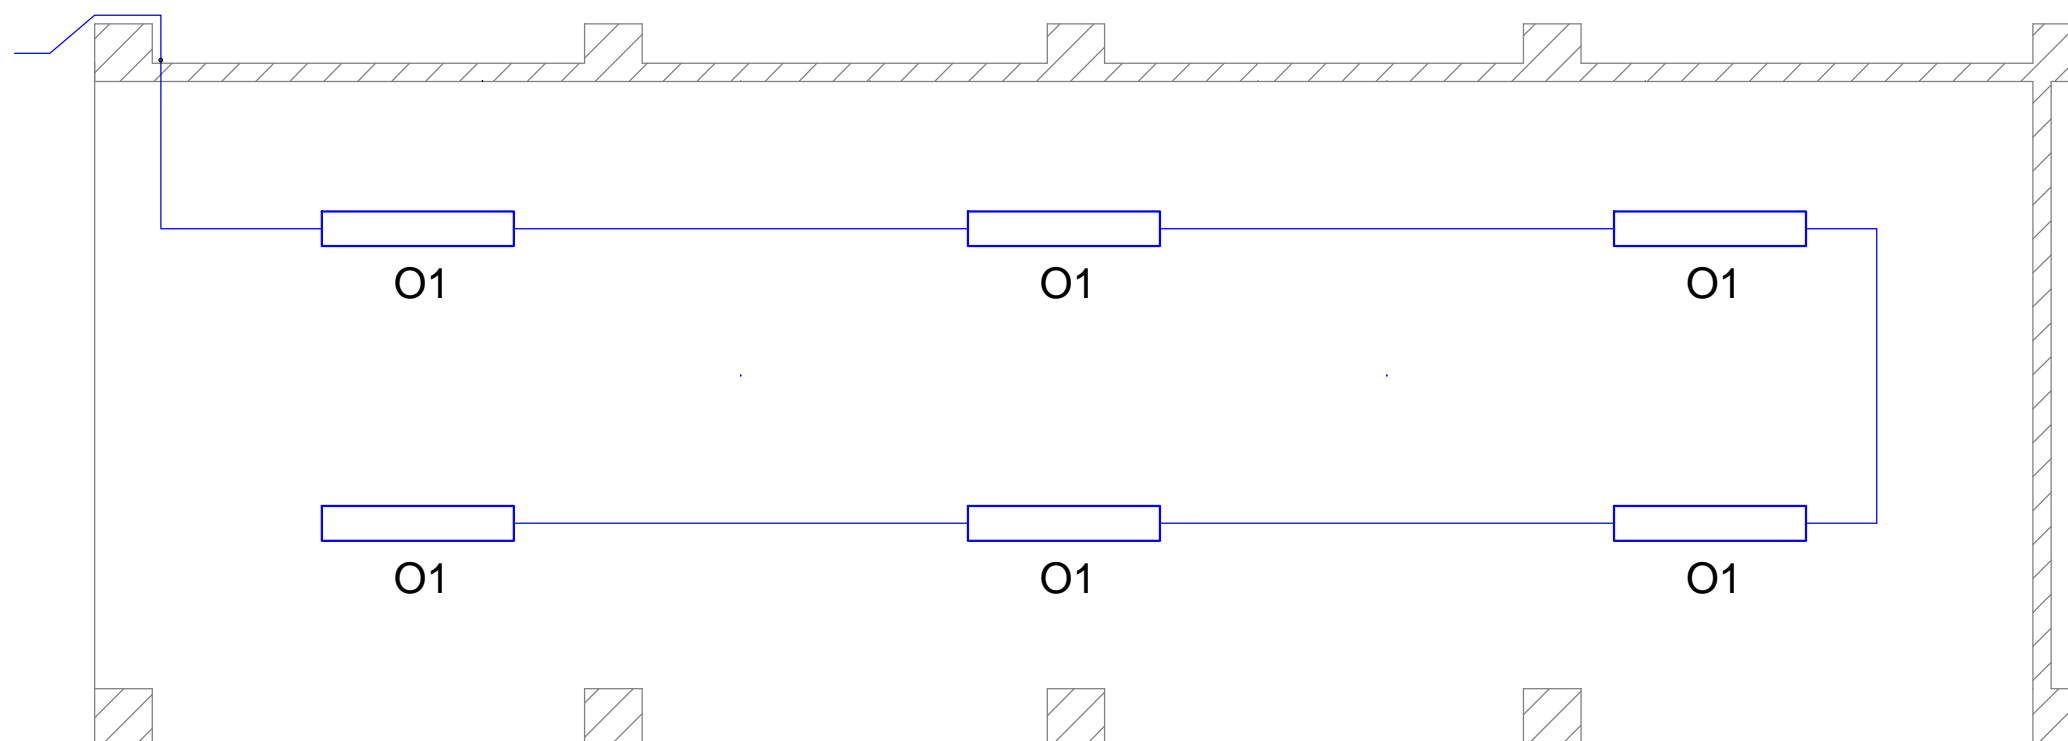

 O1 - OPRAWA NASTROPOWA LED IP65 36W

 KABEL YKY 3x1,5 PLUS RURKA RL22

		BIURO PROJEKTOWE AKL ELEKTRO Sp. z o.o. 45-129 Opole, ul. Kępska 2/209 tel. 537 333 704	
		Data: 09.2016	Nr rysunku: EW16
Inwestor: Miejski Ośrodek Sportu i Rekreacji 45-083 Opole ul. Barlickiego 13			
Branża: ELEKTRYCZNA			
Temat: STADION ŻUŻLOWY W OPOLU - INSTALACJA ELEKTRYCZNA			
Nazwa rysunku: INSTALACJA OŚWIETLENIA WIATA NR 2			
Projektant:		nr uprawnień:	
mgr inż. Leszek Tarnogrodzki		OPL/0310/PWOE/07	
Sprawdzający:		Podpis:	
mgr inż. Karol Wujec		OPL/0737/POOE/11	