


ROZDZIELNIA RW1

IP - 30, 50 Hz 230/400 V 3L+N+PE

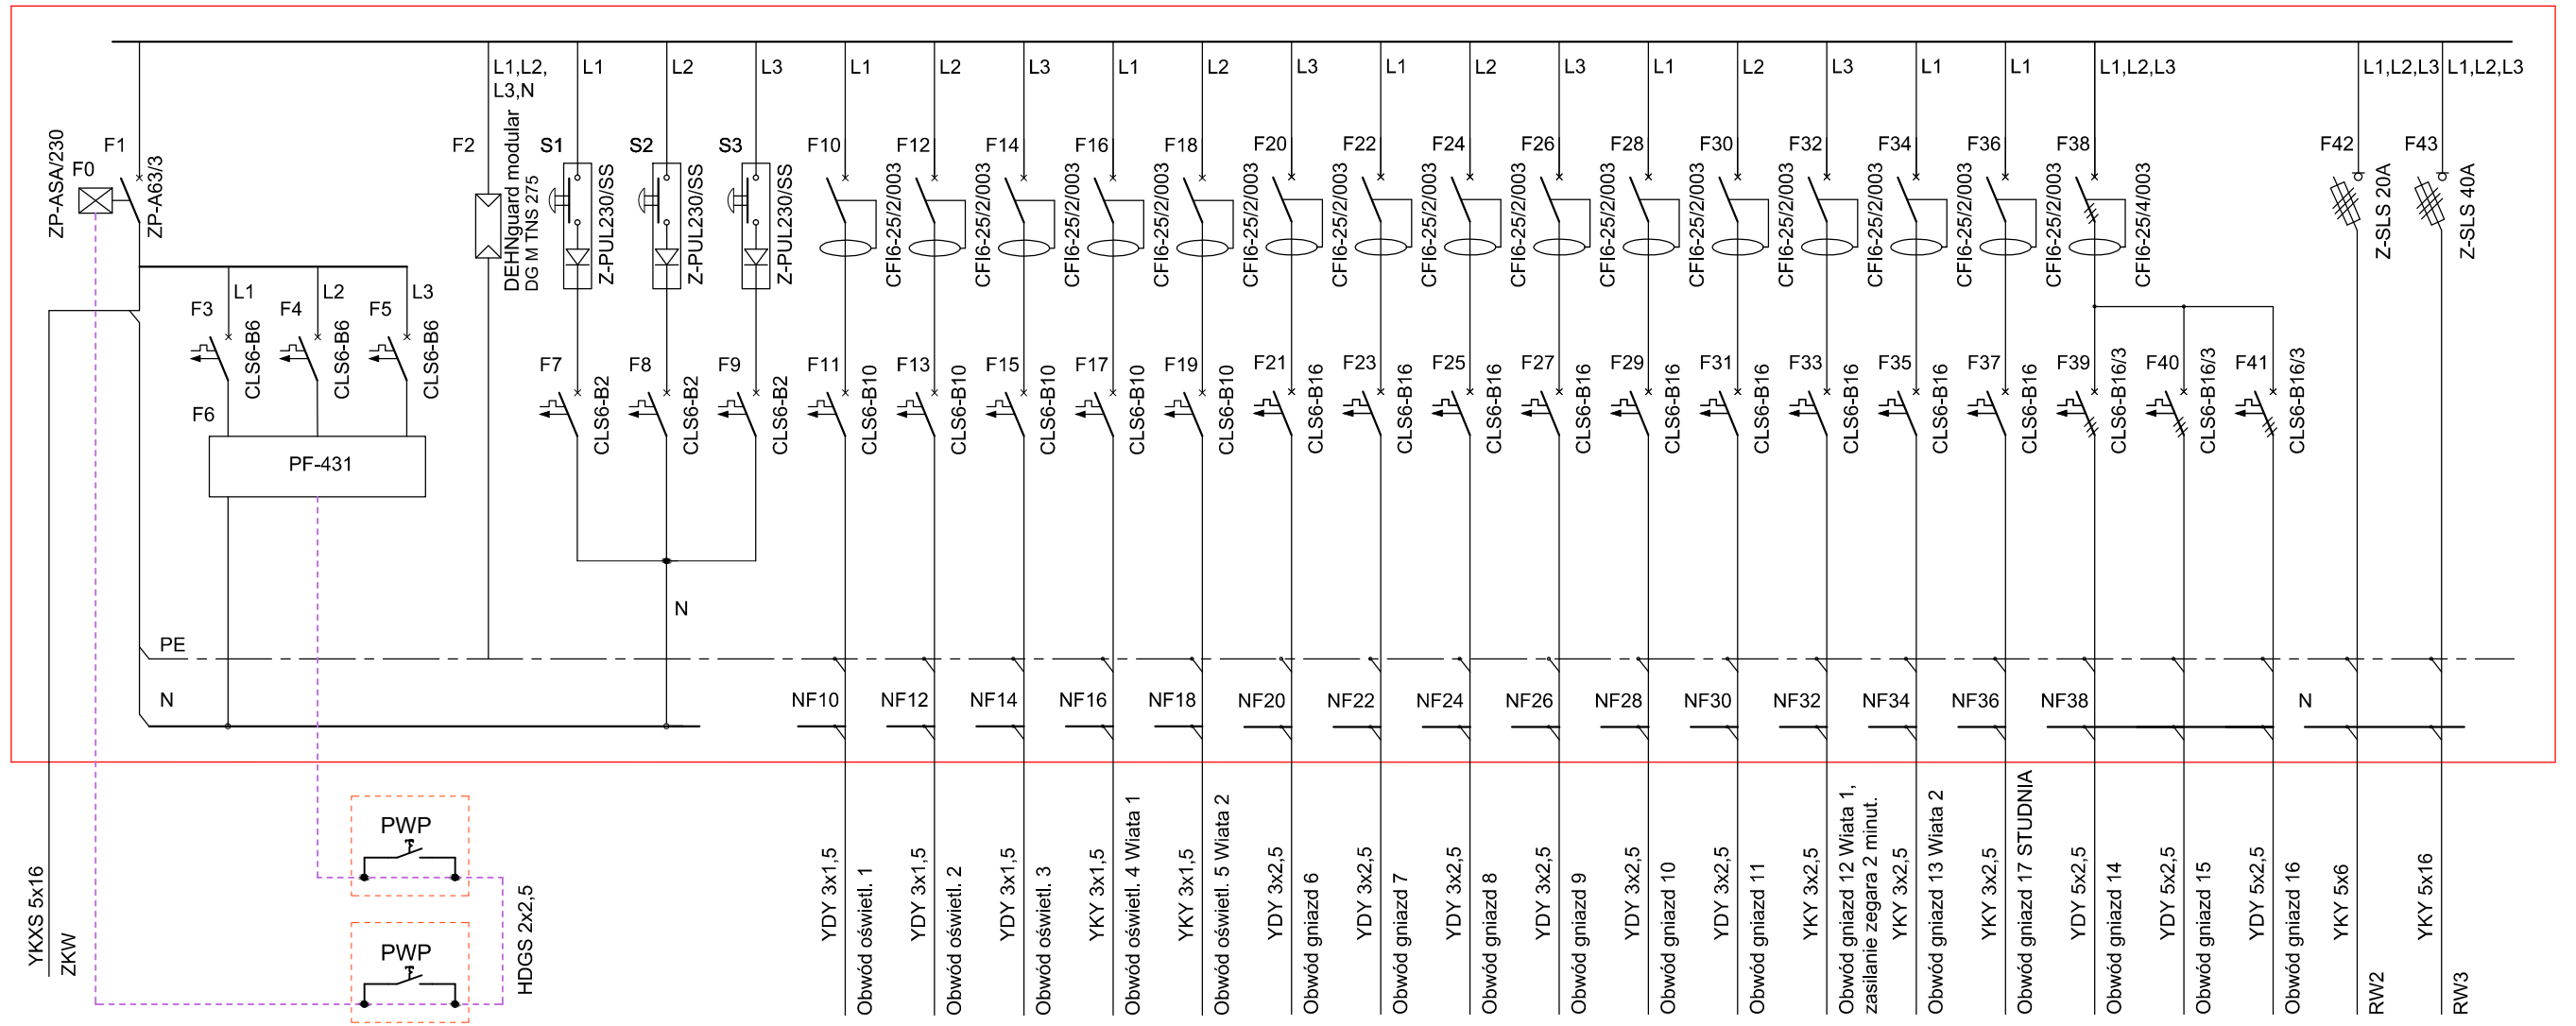

AKL ELEKTRO				BIURO PROJEKT AKL ELEKTRO Sp. 45-129 Opole, ul.Kę tel. 77547486	
Data:	09.2016	Nr rysunku:	EW18	Nr projektu:	AKL102/16
Skala:					
Investor:	MIEJSKI OŚRODEK SPORTU I REKREACJI 45-083 OPOLE UL. BARLICKIEGO 13				
Branża:	ELEKTRYCZNA				
Temat:	STADION ŻUŻLOWY BUDYNEK WARSZTAT				
Nazwa rysunku:	SCHEMAT JEDNOKRESKOWY ROZDZIELNICY RW1				
Projektant:	mgr inż. Leszek Tarnogrodzki	nr uprawnień:	OPL/0310/PWOE/07	Podpis:	
Sprawdzający:	mgr inż. Karol Wujec	nr uprawnień:	OPL/0737/POOE/11	Podpis:	