Przekrój I - I

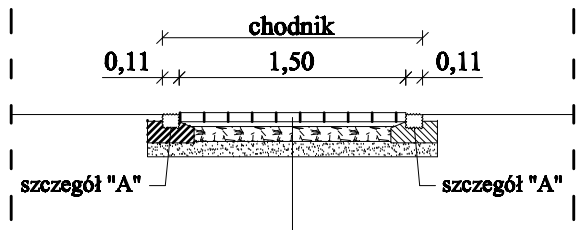

kostka betonowa drobnowymiarowa bezfazowa (kolor szary)
gr. 6 cm,
podsypka bazaltowa lub granitowa 0-3 mm
gr. 3 cm,
podbudowa z kruszywa łamanego stabilizowanego mechanicznie lub
tłucznia kamiennego 0-31,5 mm gr. 10 cm,
piasek średni 0,25-0,50 mm
gr. 10 cm,
zagęszczone podłoże gruntowe.

Przekrój II - II

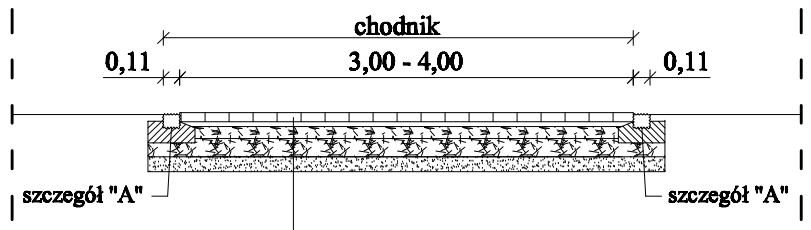

kostka betonowa drobnowymiarowa bezfazowa (kolor szary)
gr. 8 cm,
podsypka bazaltowa lub granitowa 0-3 mm
gr. 3 cm,
podbudowa z kruszywa łamanego stabilizowanego mechanicznie lub
tłucznia kamiennego 0-31,5 mm gr. 8 cm,
podbudowa z kruszywa łamanego stabilizowanego mechanicznie lub
tłucznia kamiennego 0-63 mm gr. 12 cm,
piasek średni 0,25-0,50 mm
gr. 10 cm,
zagęszczone podłoże gruntowe.

Szczegół "A"

Skala 1:25

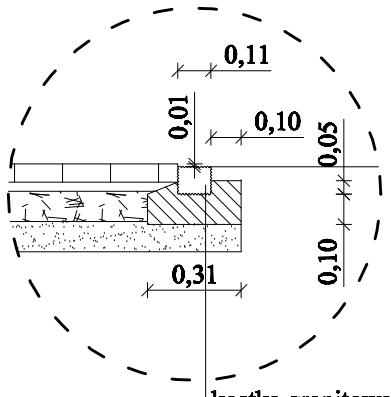

kostka granitowa
9/11,
beton C16/20 (B - 20).

temat rysunku:

PRZEKRÓJ PRZEZ UTWARDZENIA

PS PROJEKT
www.ps-projekt.net.pl
PS-PROJEKT Sp. z o.o.
Pracownia: 45-131 Opole ul. Józefa Cygana 4
tel. 660299646 e-mail. biuro@ps-projekt.net.pl

OBIEKT:	REWITALIZACJA TERENU REKREACYJNO-SPORTOWEGO
ADRES:	OPOLE -WRÓBLIN ul. Gminna dz. nr 581/1, 582/1
INWESTOR:	Gmina Opole ul. Rynek - Ratusz 45-015 Opole
STADIUM:	Projekt budowlany i wykonawczy
PROJEKTANT:	inż. arch Ryszard Śnieżek
PROJEKTANT:	mgr inż. Paweł Śnieżek

skala 1:50

data CZERWIEC 2014

nr rys. K-3