


Imię, nazwisko i podpis osoby reprezentującej organ

21.04.2016

Krawol
Solanta Riewold
Insp. w Wydziale Geodezji i Kartografii

województwo opolskie
miasto-gmina Opole
obręb *Opole*
położenie k.m. *74* dz. *13/18*
ul. *Wschodnia*
Godło mapy zas. *N-48-c*
Skala 1: *500*

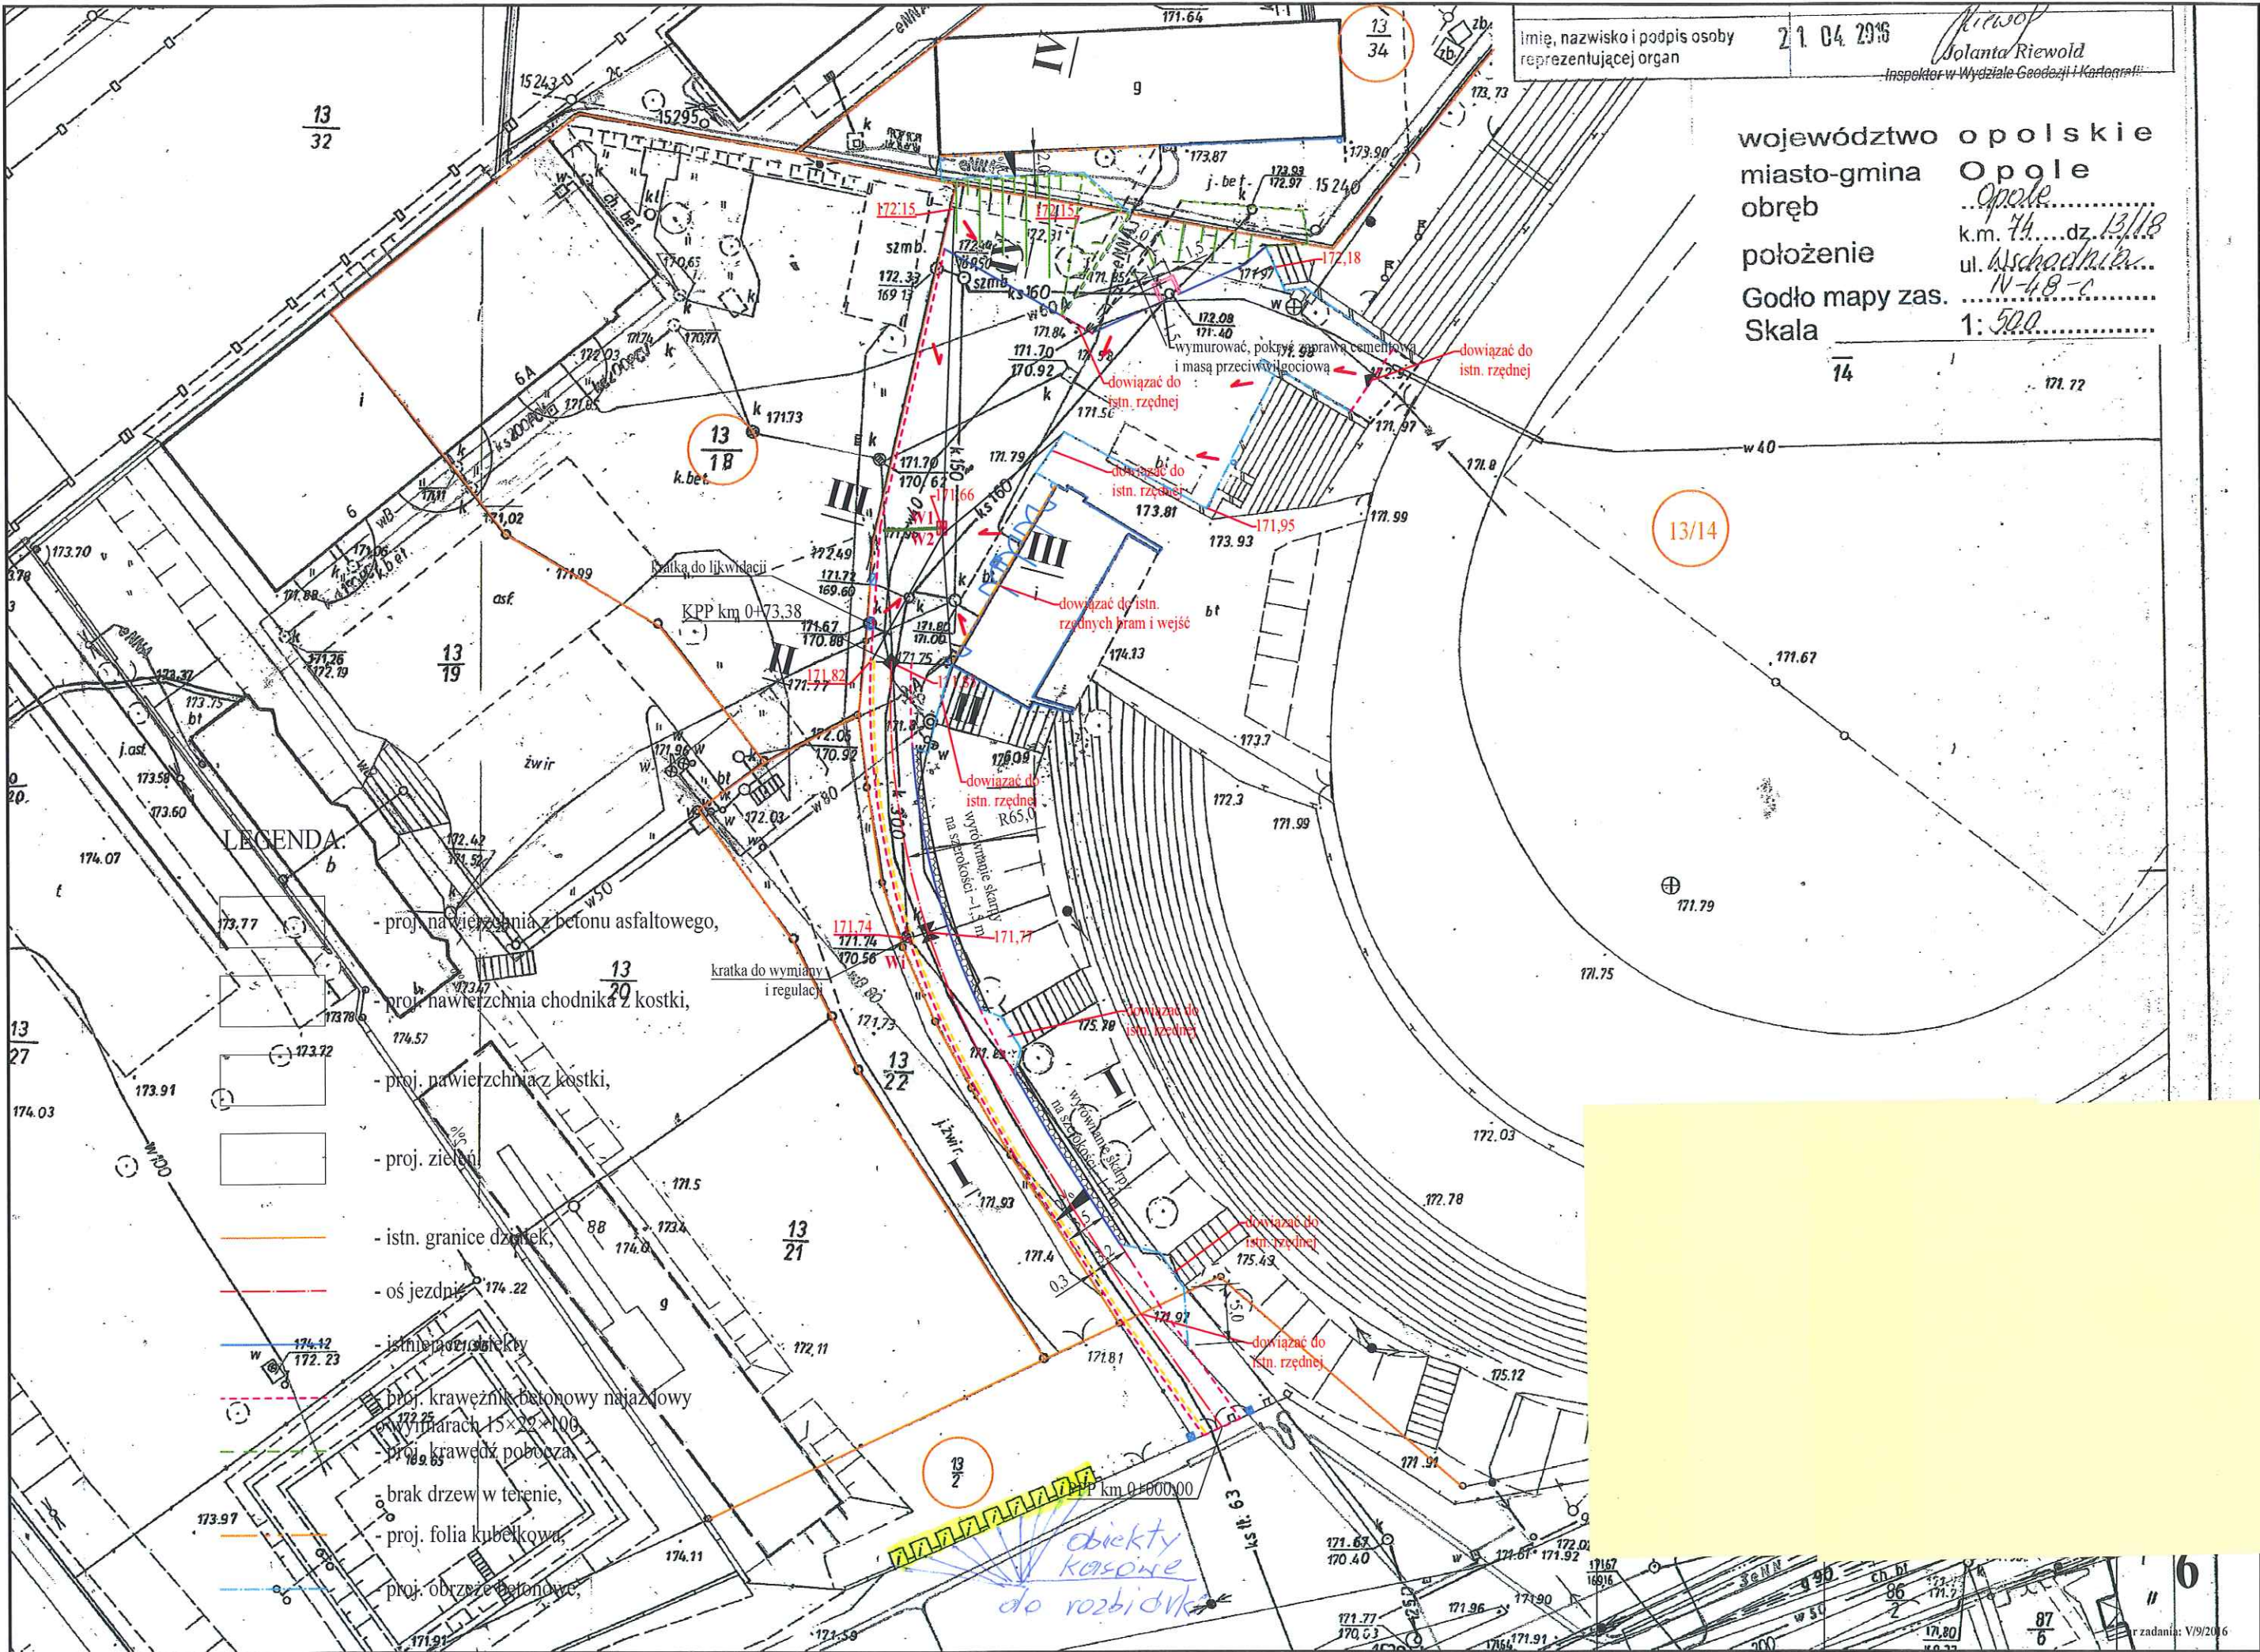

LEGENDA:

- proj. nawierzchnia z betonu asfaltowego,
- proj. nawierzchnia chodnika z kostki,
- proj. nawierzchnia z kostki,
- proj. zieleni
- istn. granice działek,
- oś jezdni
- istn. przebieg kolektora
- proj. krawężnik betonowy najazdowy w wymiarach 15x22x100
- proj. krawężnik pobocza
- brak drzew w terenie,
- proj. folia kubekowa
- proj. obrzeże betonowe

objekty kasowe do rozbiórki