




ELEWACJA POŁUDNIOWA

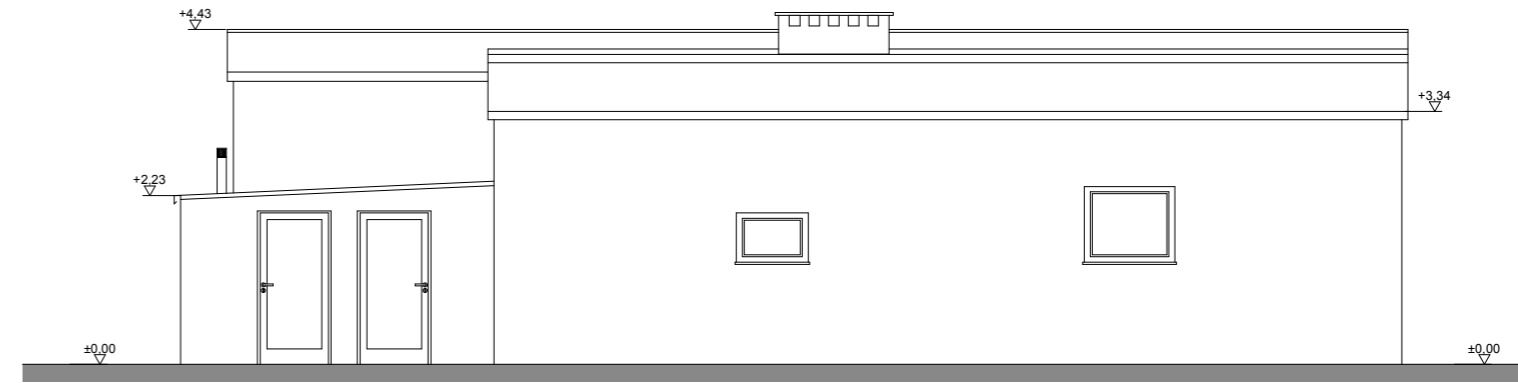


ELEWACJA ZACHODNIA

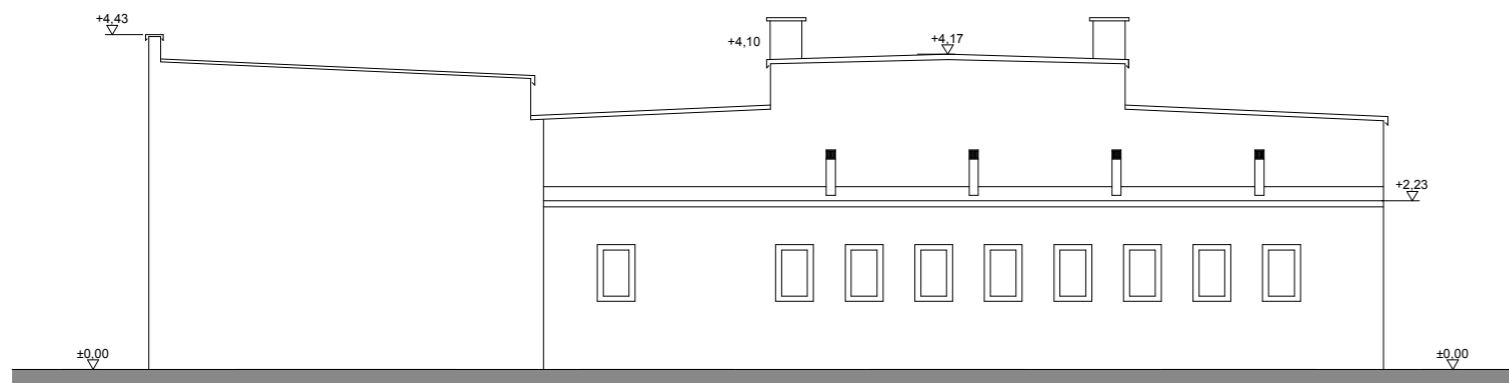

ELEWACJA PÓŁNOCNA

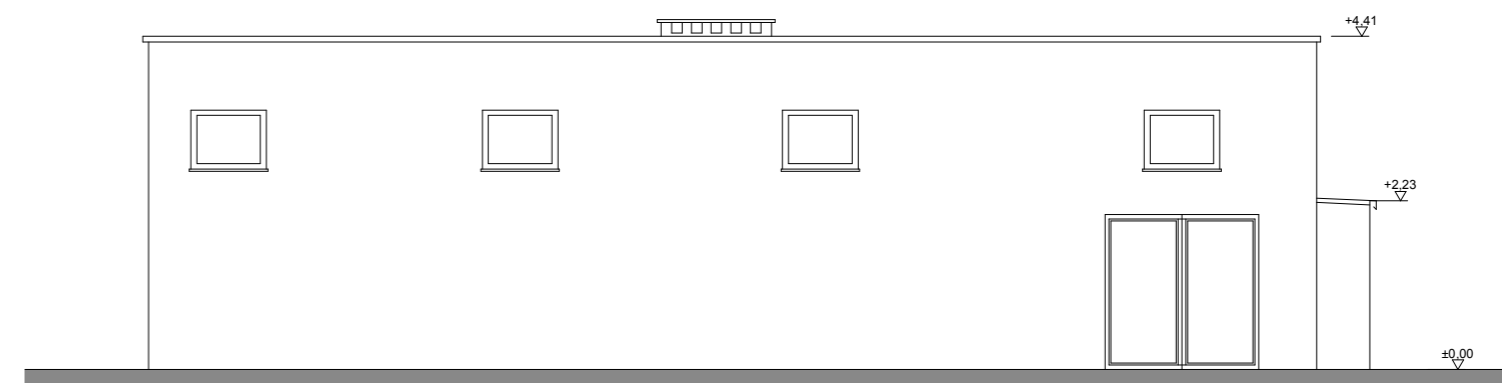

ELEWACJA WSCHODNIA

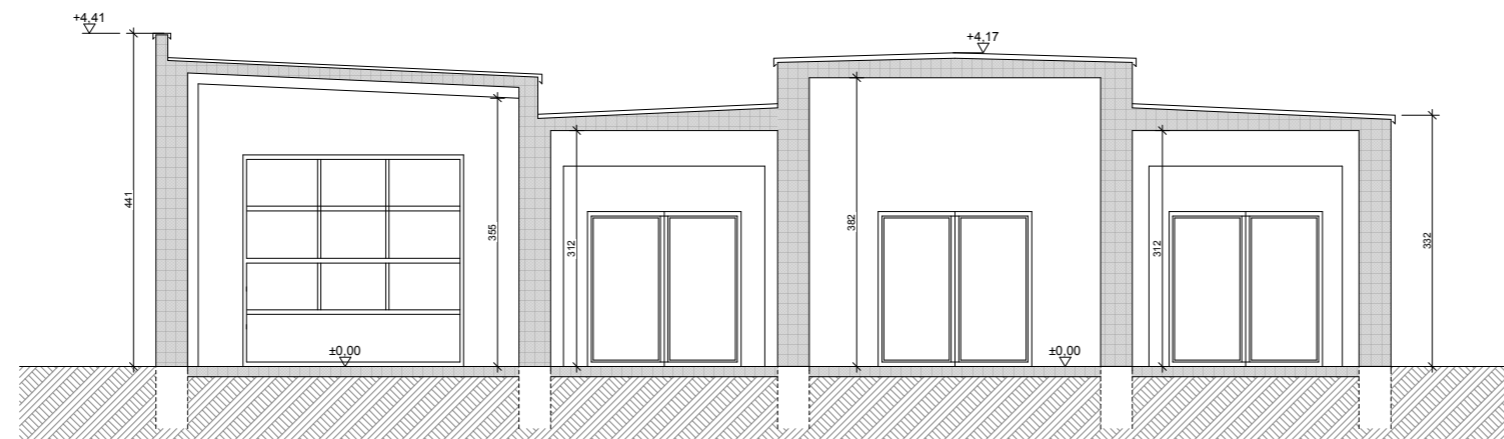

PRZEKRÓJ A-A

PRACOWNIA KONSTRUKCYJNO-ARCHITEKTONICZNA "KONSTRUKTOR"  
MARCIN KORŁUB



Pracownia:  
45-256 OPOLE, ul. Bytnara Rudego 20A/1, tel. (+48 77) 455 88 40, 0602 522 774, e-mail: korlub@poczta.onet.pl

INWESTOR:  
Miasto Opole, Rynek Ratusz, 45-015 Opole  
Miejski Ośrodek Sportu i Rekreacji w Opolu,  
ul. Barlickiego 13, 45-083 Opole

INWESTYCJA  
INWENTARYZACJA TECHNICZNA WRAZ  
Z PROJEKTEM EWAKUACJI STADIONU MIEJSKIEGO  
W OPOLU PRZY UL. OLESKIEJ 52 W RAMACH ZADANIA  
PN. „MODERNIZACJA STADIONU MIEJSKIEGO  
DOSTOSOWANIE DO KRYTERIÓW I LIGII PIŁKI NOŻNEJ

OBIEKT  
STADION MIEJSKI  
OPOLE, ul. Oleska 51

TREŚĆ RYSUNKU  
BUDYNEK GARAŻOWO SOCJALNY  
**Elewacje, przekrój A-A**

PROJEKTOWAŁ: mgr inż. arch. Łukasz Kochanek upr. nr 12/OP/OK/2016 w specjalności architektonicznej do projektowania bez ograniczeń	POCISPS	DATA 10.10.2018	STADIUM: INWENTARYZACJA BUDOWLANA
BRANŻA ARCHITEKTURA			SKALA 1:100
NR RYSUNKU			Ai-2

WZBUDZENIE R. W. W. AUTORSKIE ZASTRZEŻENIE