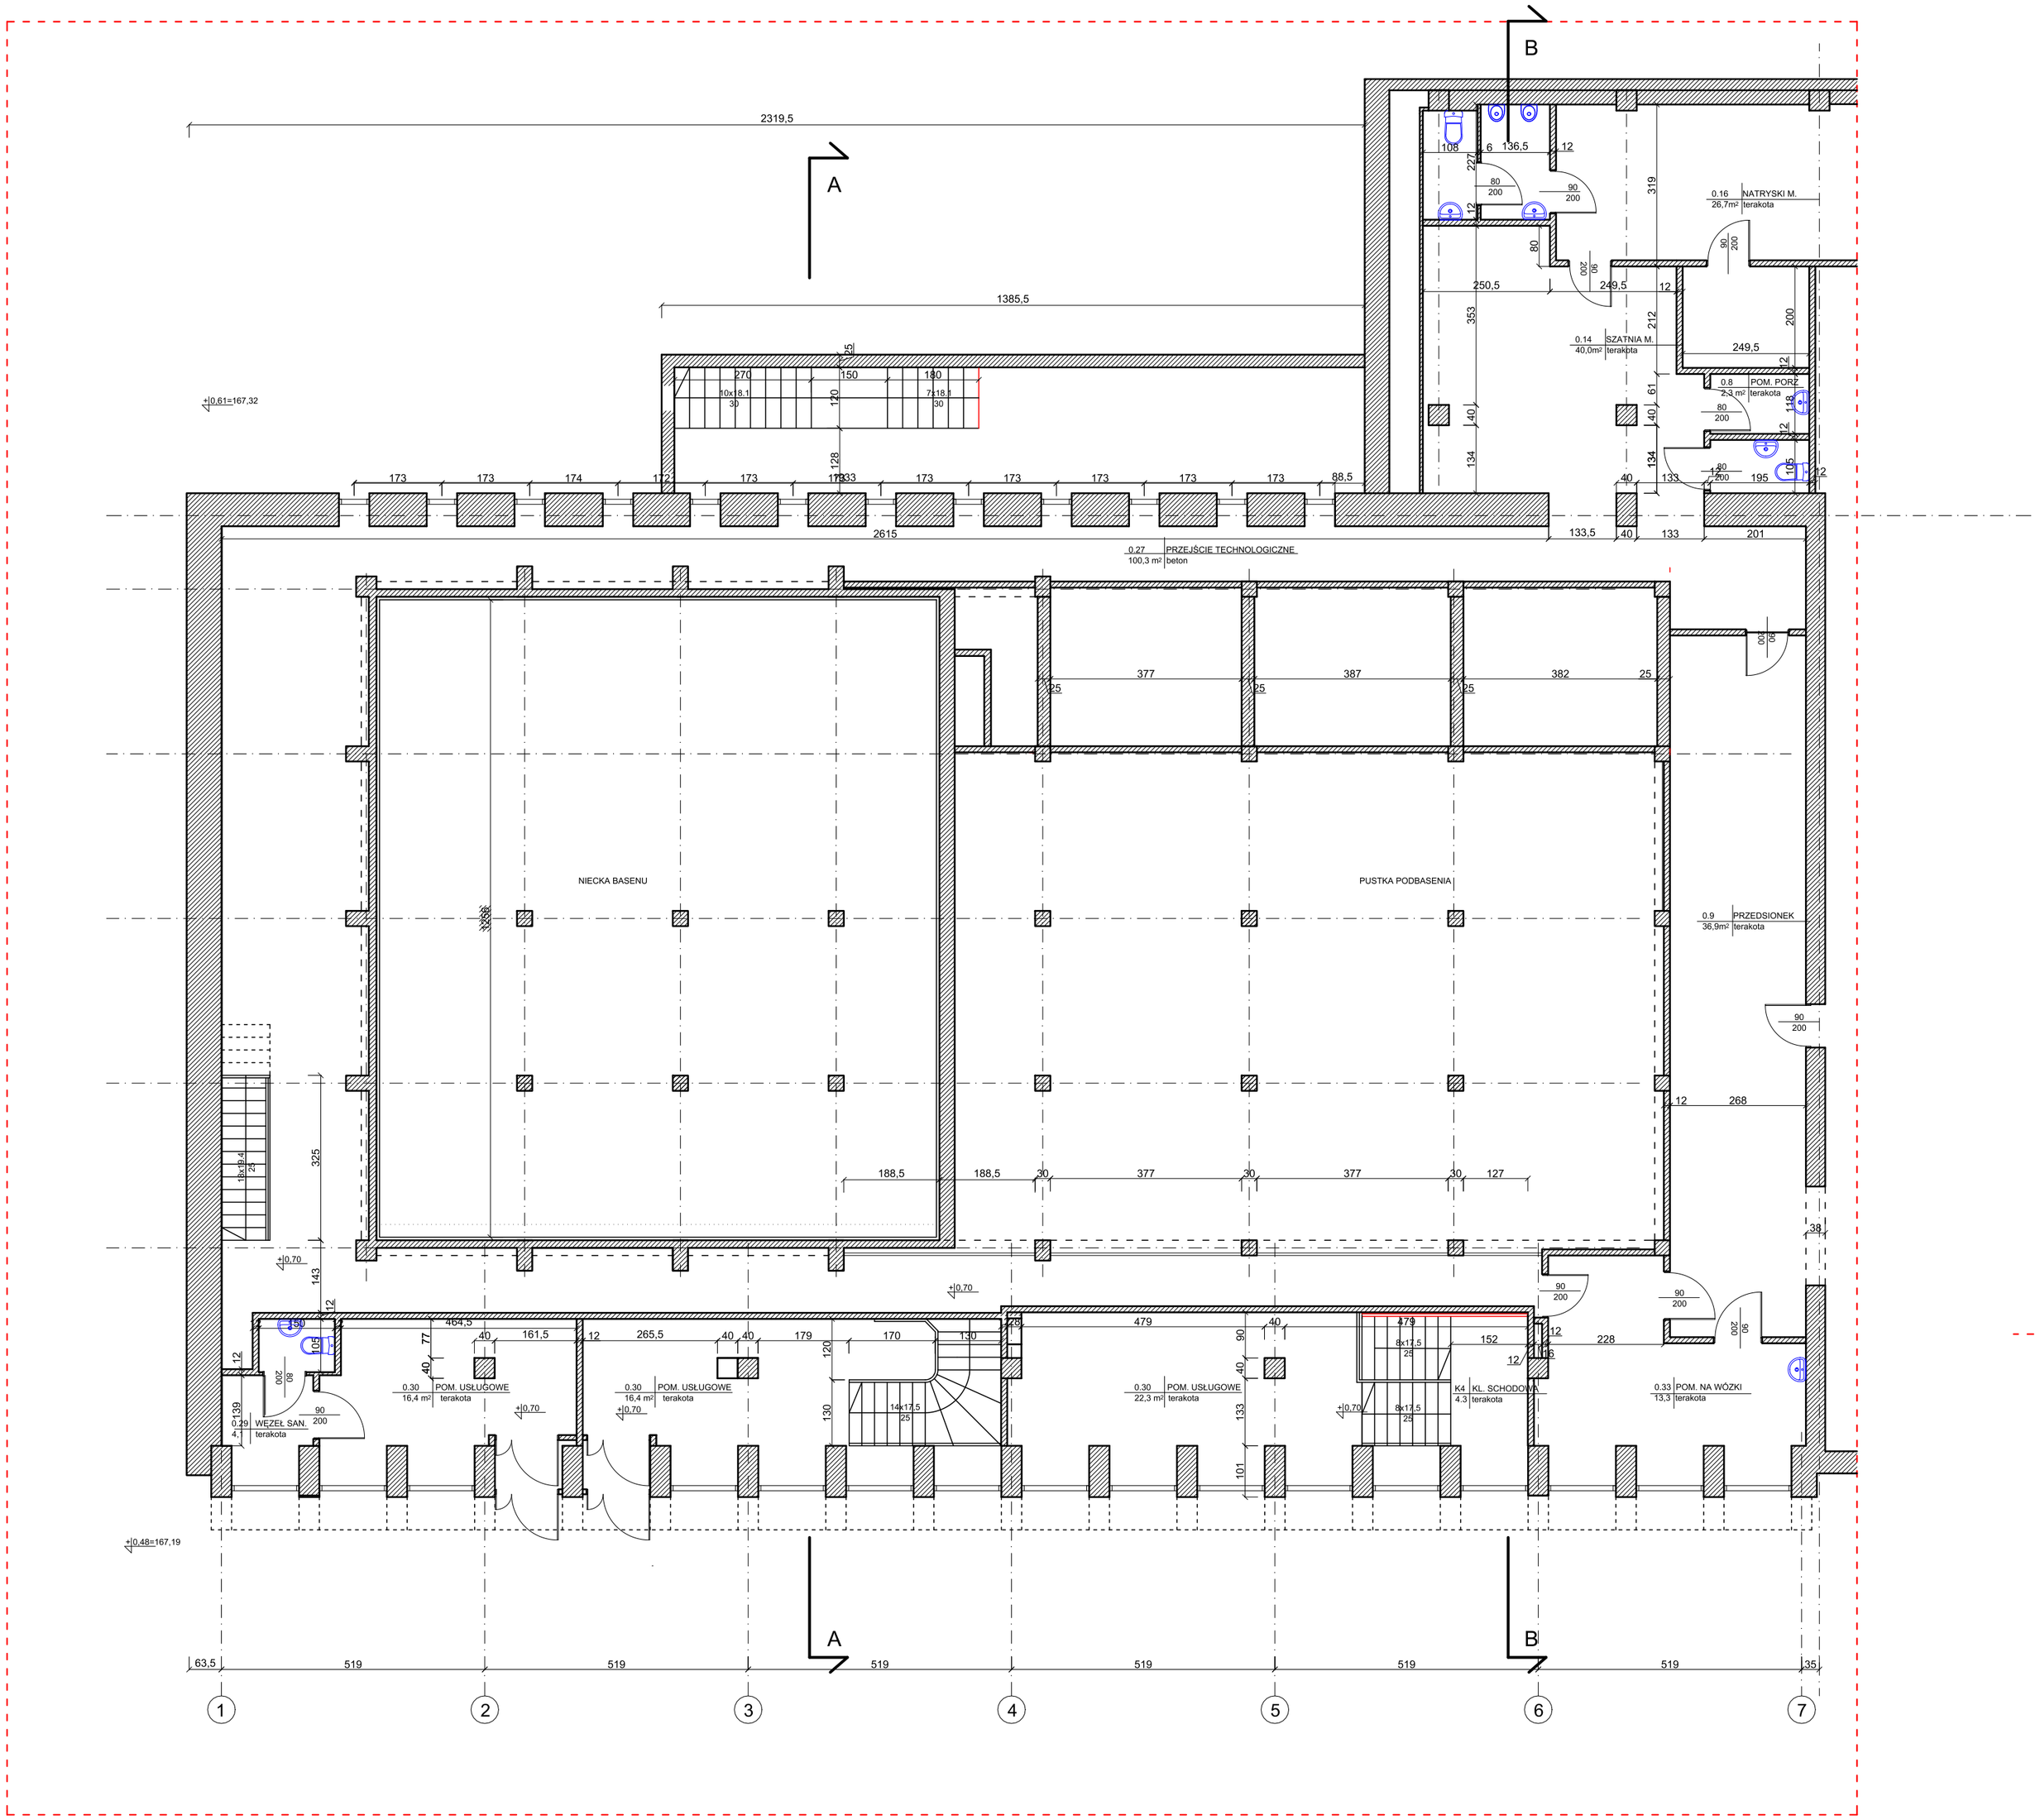

Zakres opracowania

PRACOWNIA KONSTRUKCYJNO-ARCHITEKTONICZNA "KONSTRUKTOR'
MARCIN KORŁUB

Pracownia:
45-256 OPOLE, ul. Bytnara Rudego 20A/1, tel. (+48 77) 455 88 40, 0602 522 774, e-mail: korlub@poczta.onet.pl

INWESTOR

MIASTO OPOLE, Rynek Ratusz, 45-015 Opole

MOSIR Opole, ul. Barlickiego 13, 45-083 Opole

INWESTYCJA

EKSPERTYZA TECHNICZNA PODBASENIA KRYETJ PŁYWALNI "AKWARIUM" W OPOLU PRZY UL. OZIMSKIEJ 48B

OBIEKT

KRYTA PŁYWALNIA "AKWARIUM" W OPOLU
45-368 OPOLE, UL. OZIMSKA 48B

TREŚĆ RYSUNKU

RZUT PARTERU

EKSPERTYZA TECHNICZNA	mgr inż. M.KORŁUB	NR UPRAWNIEŃ OPL/0832/PWOK/12		10.2018	STADIUM: INWENTARYZACJA
					BRANŻA: ARCHITEKTURA
					SKALA: 1:100
					NR RYSUNKU: I-2

WSZELKIE PRAWA AUTORSKIE ZASTRZEŻONE.