TRASY RUR ELEMENTÓW FONTANNY

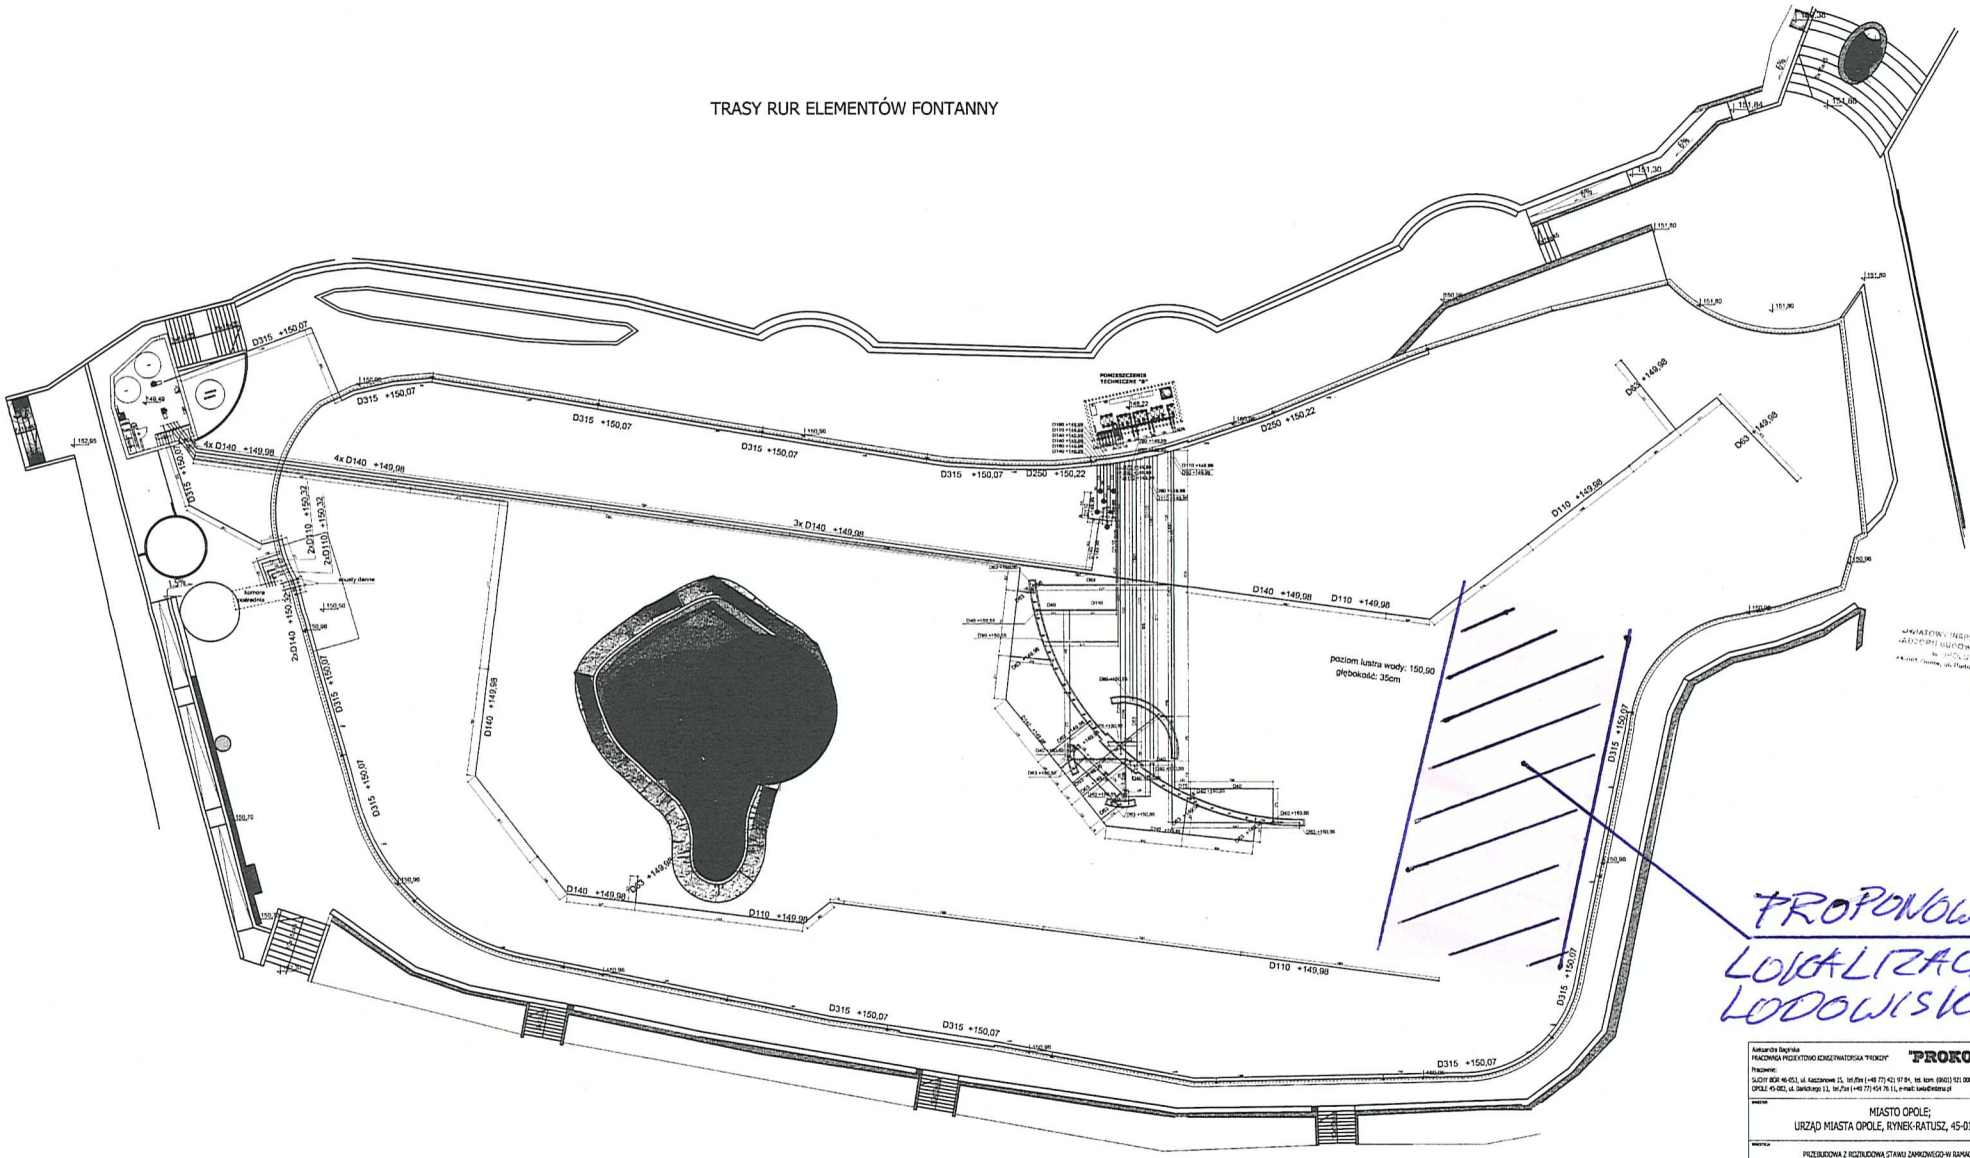

Aleksandra Bagińska
PRACOWNIA PROJEKTOWO KOMPOZYTORSKA "PROKON"
Pracownia:
SUCHY BÓR 46-053, ul. Kasztanowa 15, tel./fax (+48 77) 421 97 84, tel. kom. (0602) 521 008, e-mail: prokon.opole@onet.pl
OPOLE 45-082, ul. Barlickiego 11, tel./fax (+48 77) 454 76 11, e-mail: kwa@vistula.pl

"PROKON"

INWESTOR:
MIASTO OPOLE;
URZĄD MIASTA OPOLE, RYNEK-RATUSZ, 45-015 OPOLE

INWESTYCJA:
PRZEBUDOWA Z ROZBUDOWĄ STAWU ZAMKOWEGO-W RAMACH PROJETU
PN."ZWIĘKSZENIE ATRAKCYJNOŚCI TURYSTYCZNEJ MIASTA OPOLA POPRZEZ
ZAGOSPODAROWANIE TERENÓW WZDŁUŻ ODRY"

OBIEKT:
STAW ZAMKOWY
OPOLE, UL. BARLICKIEGO, DZ. NR 11/17, K.M.43,OBRĘB: OPOLE

TREŚĆ RYSUNKU:
TRASY RUR ELEMENTÓW FONTANNY

ARCHITEKTURA	mgr inż.arch A. Romańska	163/99/DUW		05.2012	BRANŻA: PROJEKT BUDOWLANY ZAMIENNY
	SPECJALNOŚĆ: mgr inż.arch M.Chwała-Sobańska	NR UPRAWNIEŃ: 73/01/Op	PODPIS:	DATA: 05.2012	TREŚĆ: TECHNOLOGIA MISZY FONTANNY
KONSTRUKCJA	SPECJALNOŚĆ: inż. M. Bagiński	NR UPRAWNIEŃ: 206/96/Op	PODPIS:	DATA: 05.2012	
	SPECJALNOŚĆ: inż. M.Mazalska	NR UPRAWNIEŃ: 244/87/Op	PODPIS:	DATA: 05.2012	SKALA: 1:200
OPRACOWAŁ:	mgr inż. Arkadiusz Kasiczewa		PODPIS:	DATA: 05.2012	NUMER: 1-3

WSZELKIE PRAWA AUTORSKIE ZASTRZEŻONE.

BIURO INWENTARYZACJI ZABYTKÓW BUDOWLANYCH