



K=8C?AC8'GHFCBM8FC; =K C?Cú
HALI

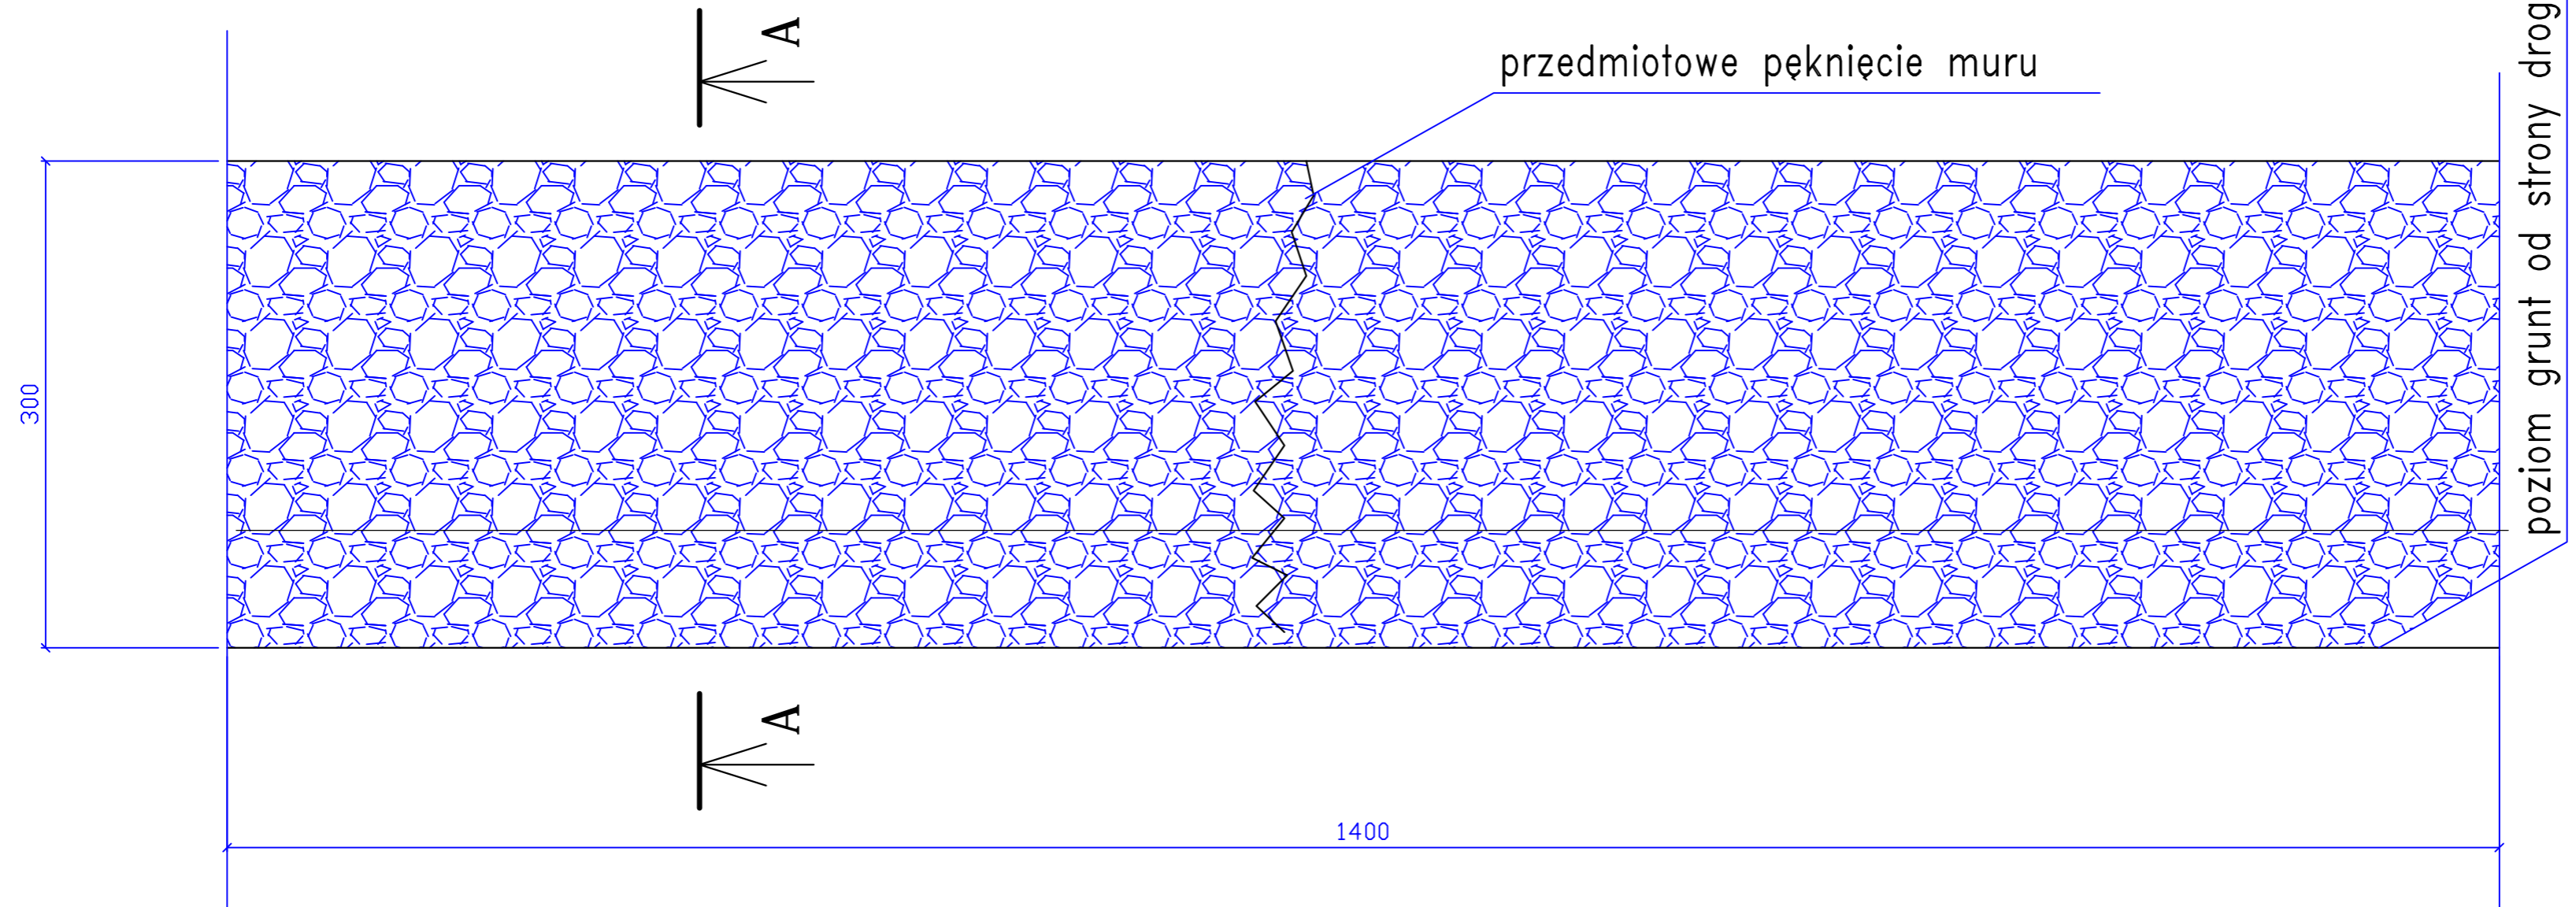

DFN9?Fé > DC8úI BM5!5

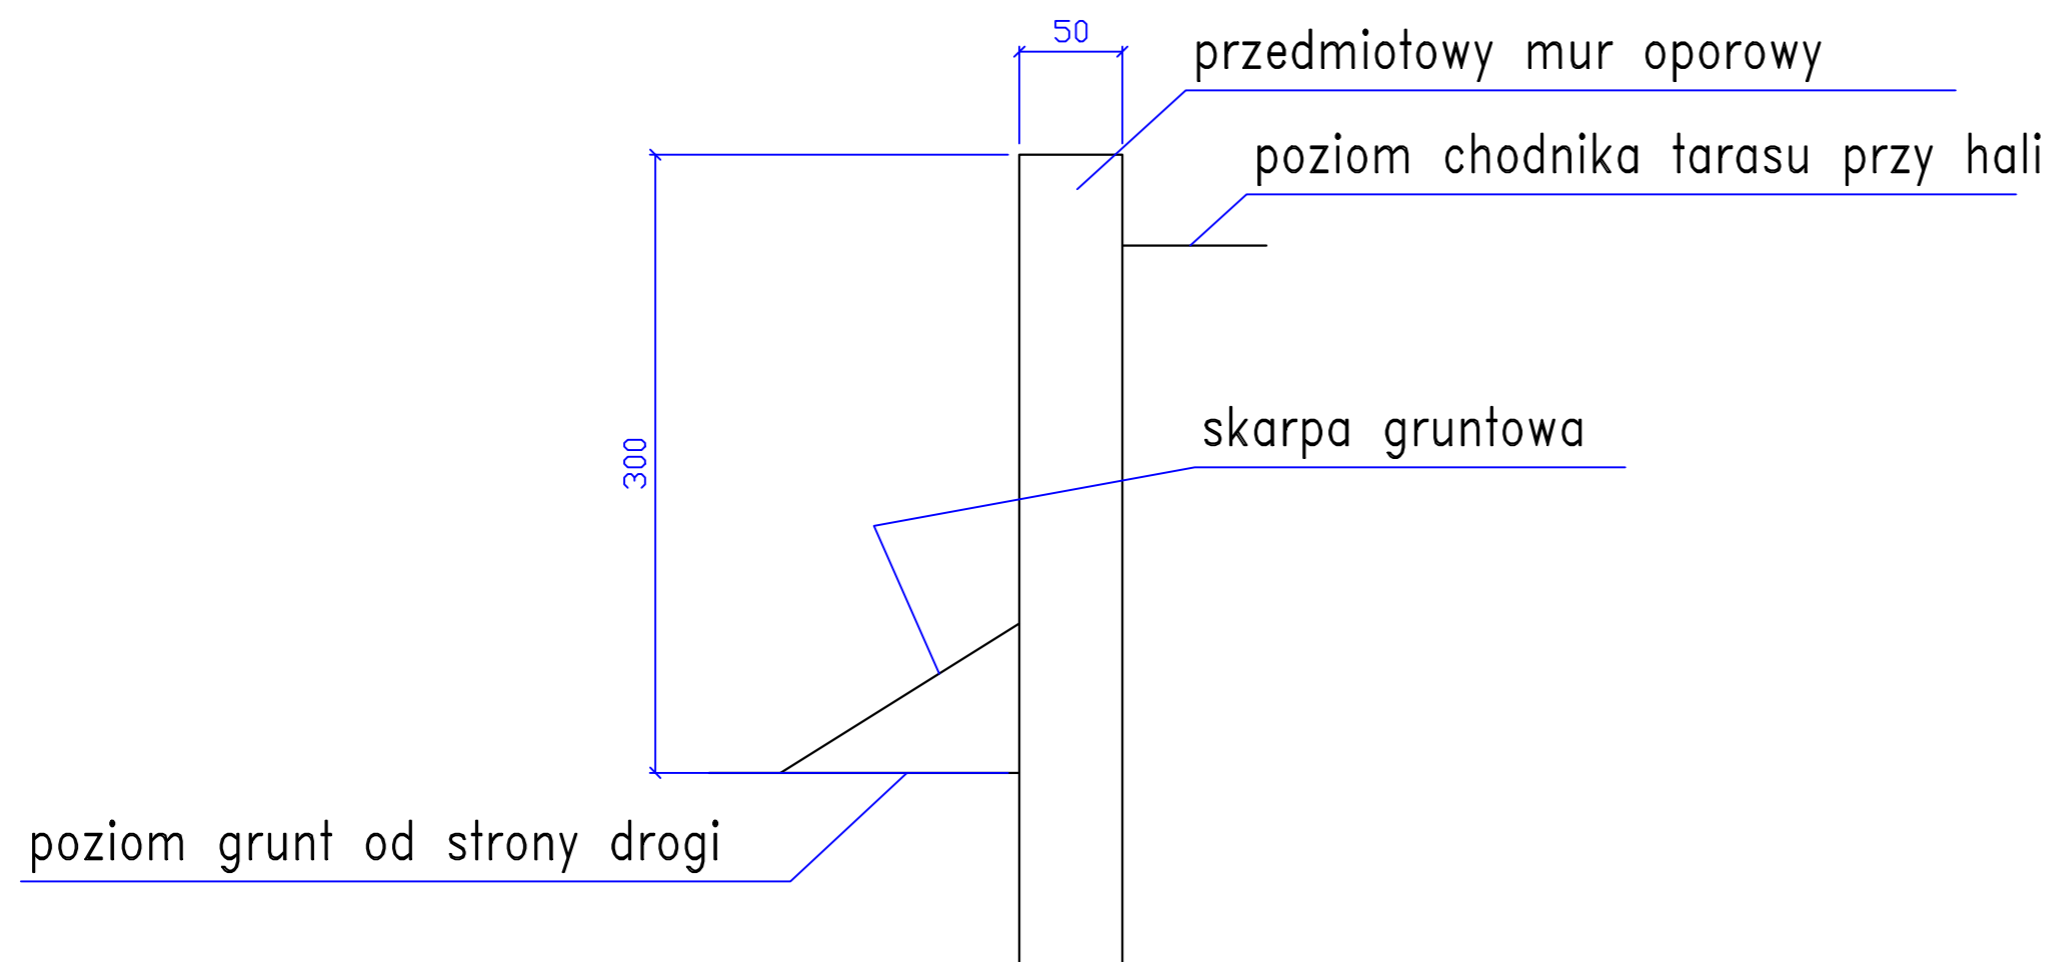

PRACOWNIA KONSTRUKCYJNO-ARCHITEKTONICZNA "KONSTRUKTOR" MARCIN KORŁUB Pracownia: 45-256 OPOLE, ul. Bytnara Rudego 20A/1, tel. (+48 77) 455 88 40, 0602 522 774, e-mail: korlub@poczta.onet.pl					
INWESTOR MIASTO OPOLE, Rynek Ratusz, 45-015 Opole MOSIR Opole, ul. Barlickiego 13, 45-083 Opole					
INWESTYCJA EKSPERTYZA TECHNICZNA W ZAKRESIE PRAC NAPRAWCZYCH ISTNIEJĄCEGO MURU ZŁOKLAIZOWANEGO NA SKARPIE ZIEMNEJ NA TERENIE OBIEKTU HALI WIDOWISKOWO-SPORTOWEJ W OPOLU PRZY UL. OLESKIEJ 70					
OBIEKT MUR OPOROWY OPOLE, UL. OLESKA 70					
TREŚĆ RYSUNKU WIDOK MURU, PRZEKRÓJ					
EKSPERTYZA TECHNICZNA	mgr inż. M.KORŁUB	NR UPRAWNIEN DPL/0832/PWOK/12	08.2018	STADIUM: EKSPERTYZA TECHNICZNA	
				BRANŻA: ARCHITEKTURA	
				SKALA: 1:50	
				NR RYSUNKU A-1	