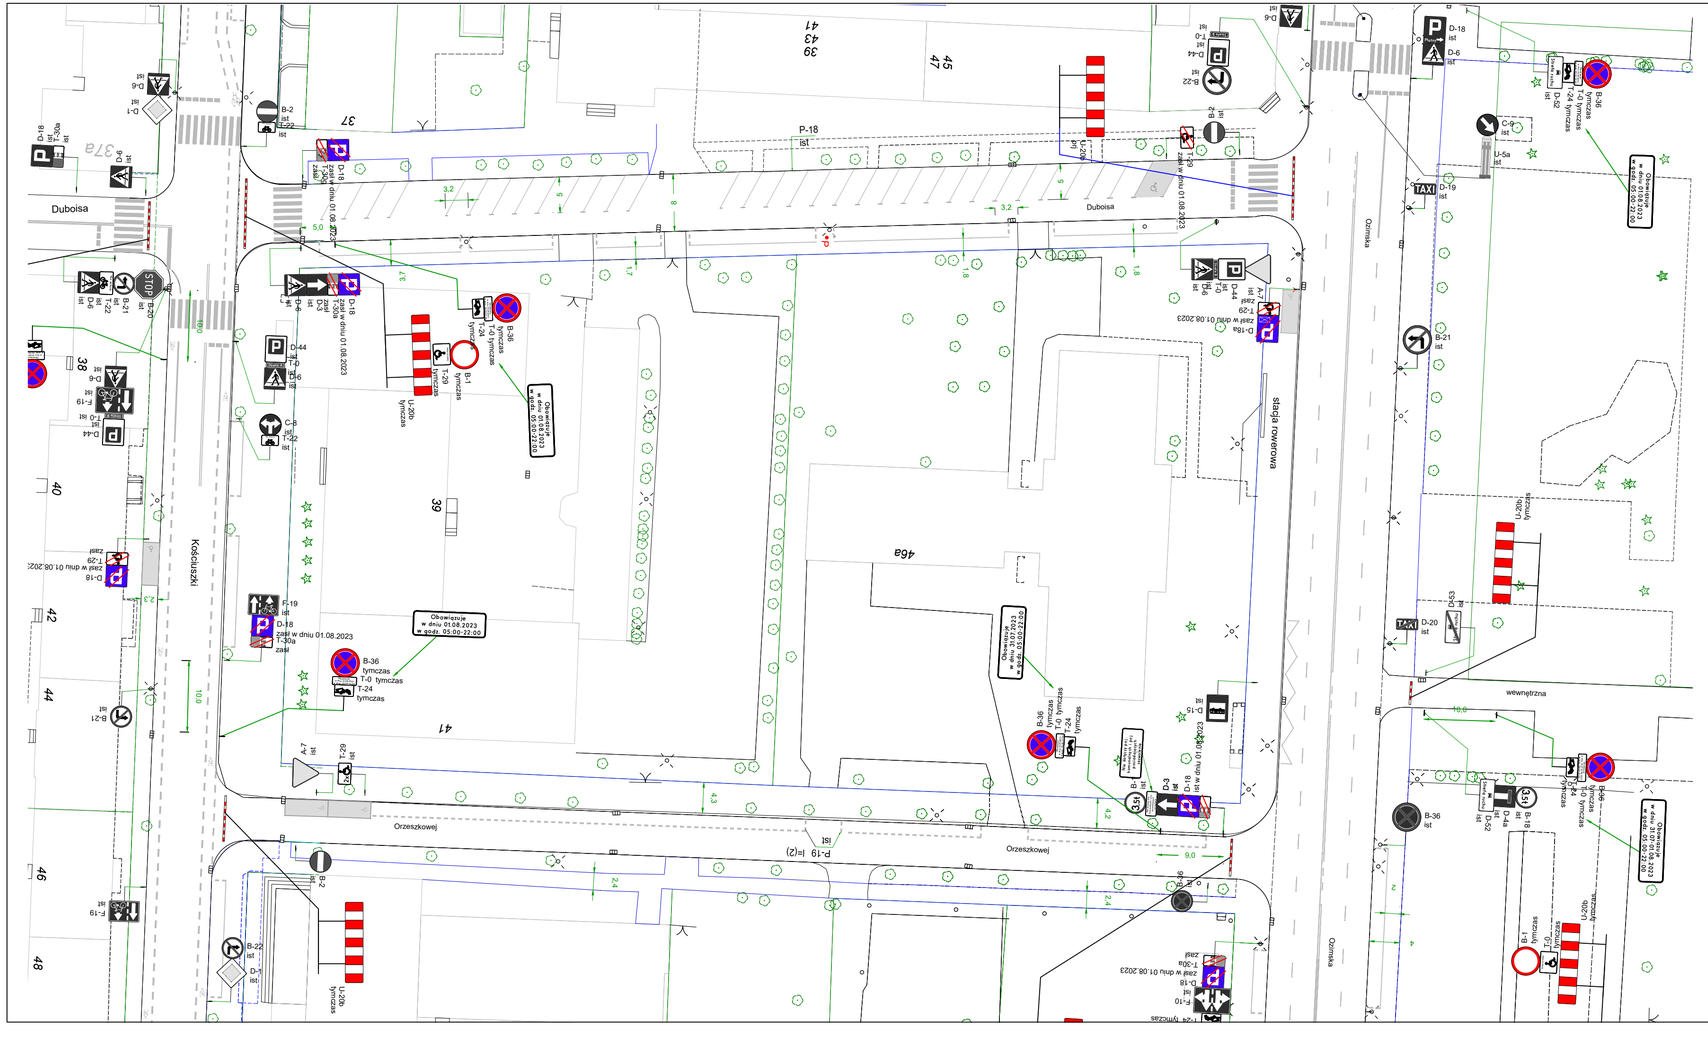

Legenda :

- Kierujący ruchem (OSP, Straż Miejska, Policja)
- Istniejące oznakowanie pionowe
- Istniejące oznakowanie poziome
- Tymczasowe oznakowanie pionowe (B-25 tymczas)
- Oznakowanie pionowe zasłonięte
- Tymczasowe urządzenia bezpieczeństwa ruchu (U-20b tymczas)

Remigiusz Broszkiewicz - Pracownia Projektowa ZNAK
ul. Szczecińska 2; 45-304 Opole; tel. 692-759-616

Zamawiający :	**Miejski Ośrodek Sportu i Rekreacji w Opolu**
Nazwa opracowania:	**Tour de Pologne 2023**
Tytuł rysunku:	Projekt tymczasowej organizacji ruchu
Opracował :	Imię i nazwisko: Remigiusz Broszkiewicz — PODPIS:
Data opracowania:	06.2023r.
Skala :	1 : 500
Nr rysunku :	**20**