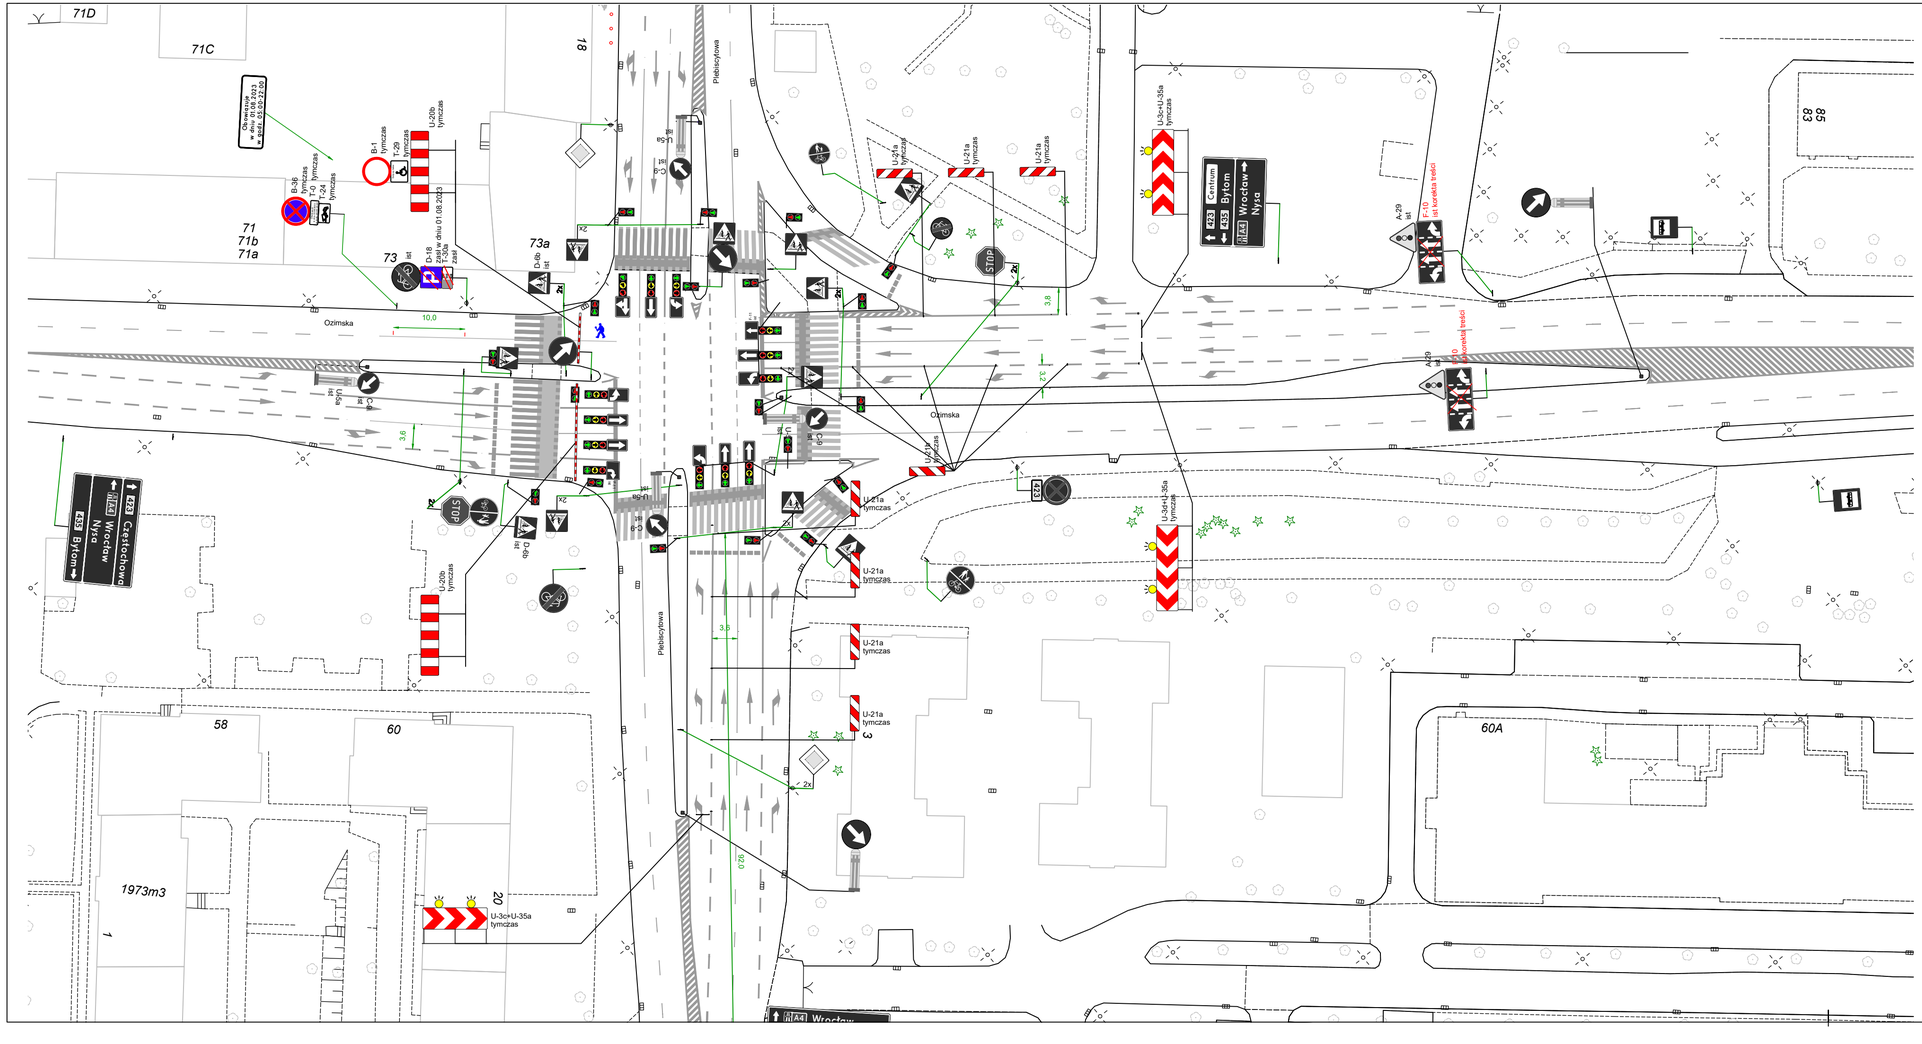

Remigiusz Broszkiewicz - Pracownia Projektowa ZNAK
ul. Szczecińska 2; 45-304 Opole; tel. 692-759-616

Zamawiający :	**Miejski Ośrodek Sportu i Rekreacji w Opolu**
Nazwa opracowania:	**Tour de Pologne 2023**
Tytuł rysunku:	Projekt tymczasowej organizacji ruchu
Opracował :	Imię i nazwisko: Remigiusz Broszkiewicz — PODPIS:
Data opracowania: 05.2023r.	Skala : 1 : 500 — Nr rysunku : **18**