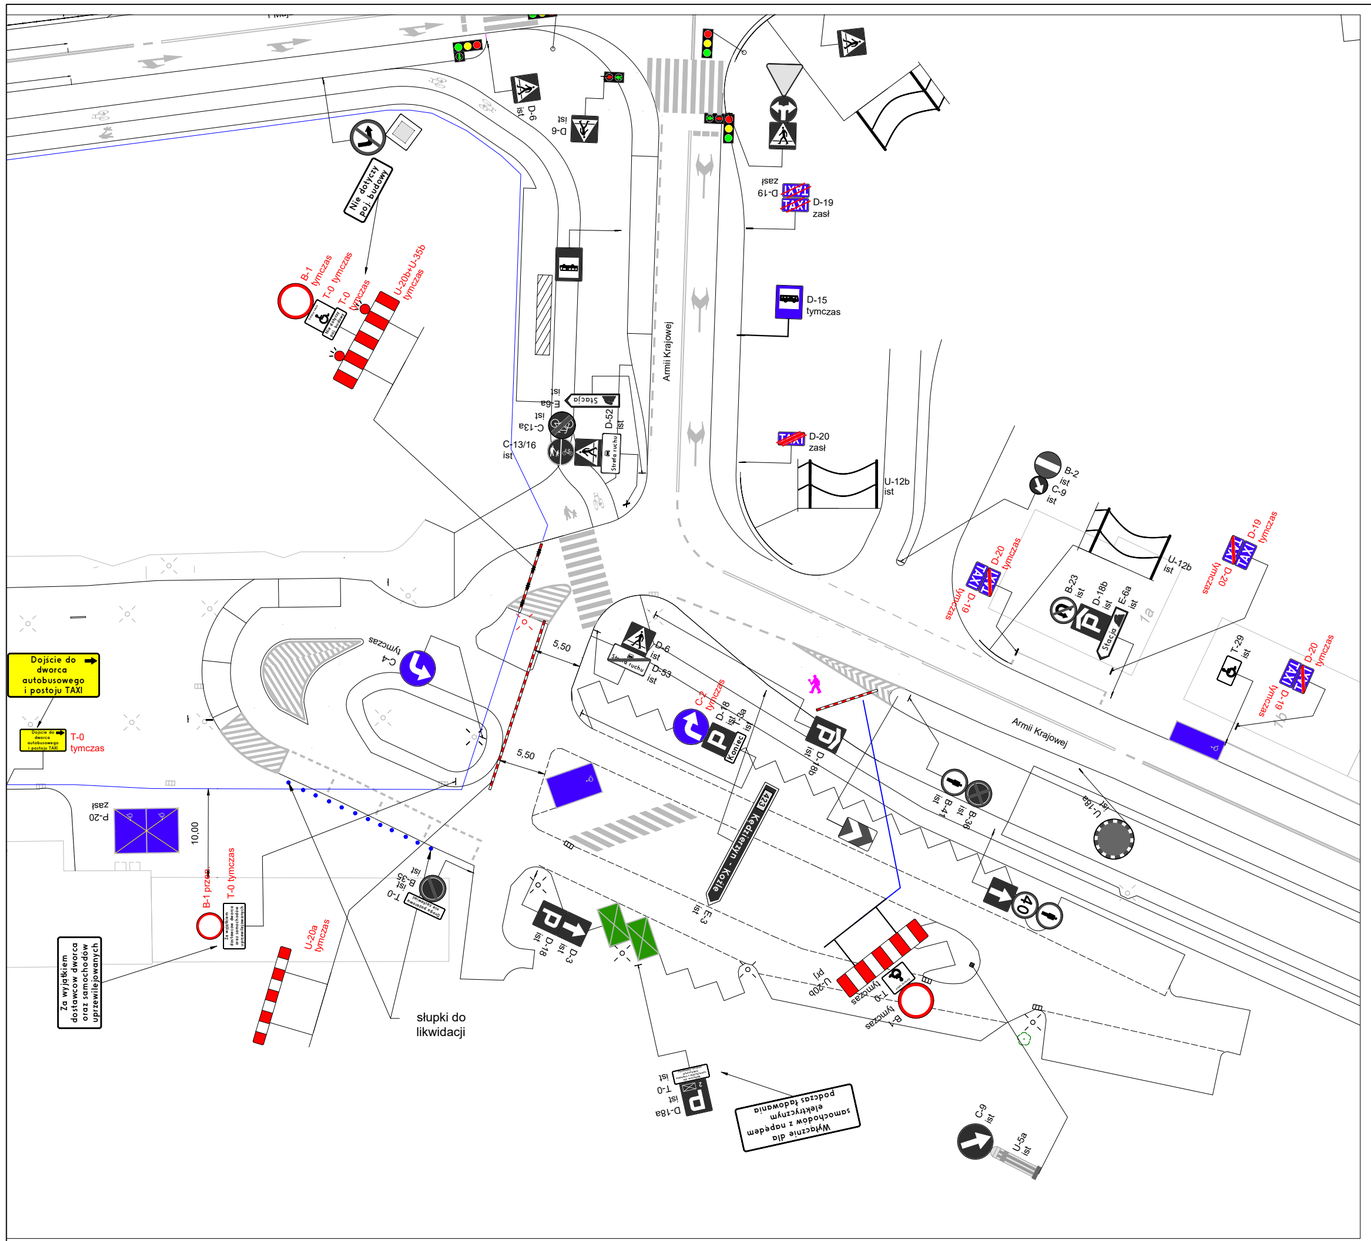

Legenda :

- Kierujący ruchem (OSP, Straż Miejska, Policja)
- Istniejące oznakowanie pionowe
- Istniejące oznakowanie poziome
- Tymczasowe oznakowanie pionowe (B-25 tymczas)
- Oznakowanie pionowe zasłonięte (B-25 zasł)
- Tymczasowe urządzenia bezpieczeństwa ruchu (U-20b tymczas)
- Tymczasowe - Istniejące oznakowanie pionowe budowy placu dworcowego (B-25 tymczas)
- Tymczasowe - istniejące urządzenia bezpieczeństwa ruchu budowy placu dworcowego (U-20b tymczas)

Remigiusz Broszkiewicz - Pracownia Projektowa ZNAK **ul. Szczecińska 2; 45-304 Opole; tel. 692-759-616**			
Zamawiający :	**Miejski Ośrodek Sportu i Rekreacji w Opolu**		
Nazwa opracowania:	**Tour de Pologne 2023**		
Tytuł rysunku:	Projekt tymczasowej organizacji ruchu		
	Imię i nazwisko:	*PODPIS:*	
Opracował :	Remigiusz Broszkiewicz		
Data opracowania: 05.2023r.	*Skala :* 1 : 500	*Nr rysunku :*	**11**