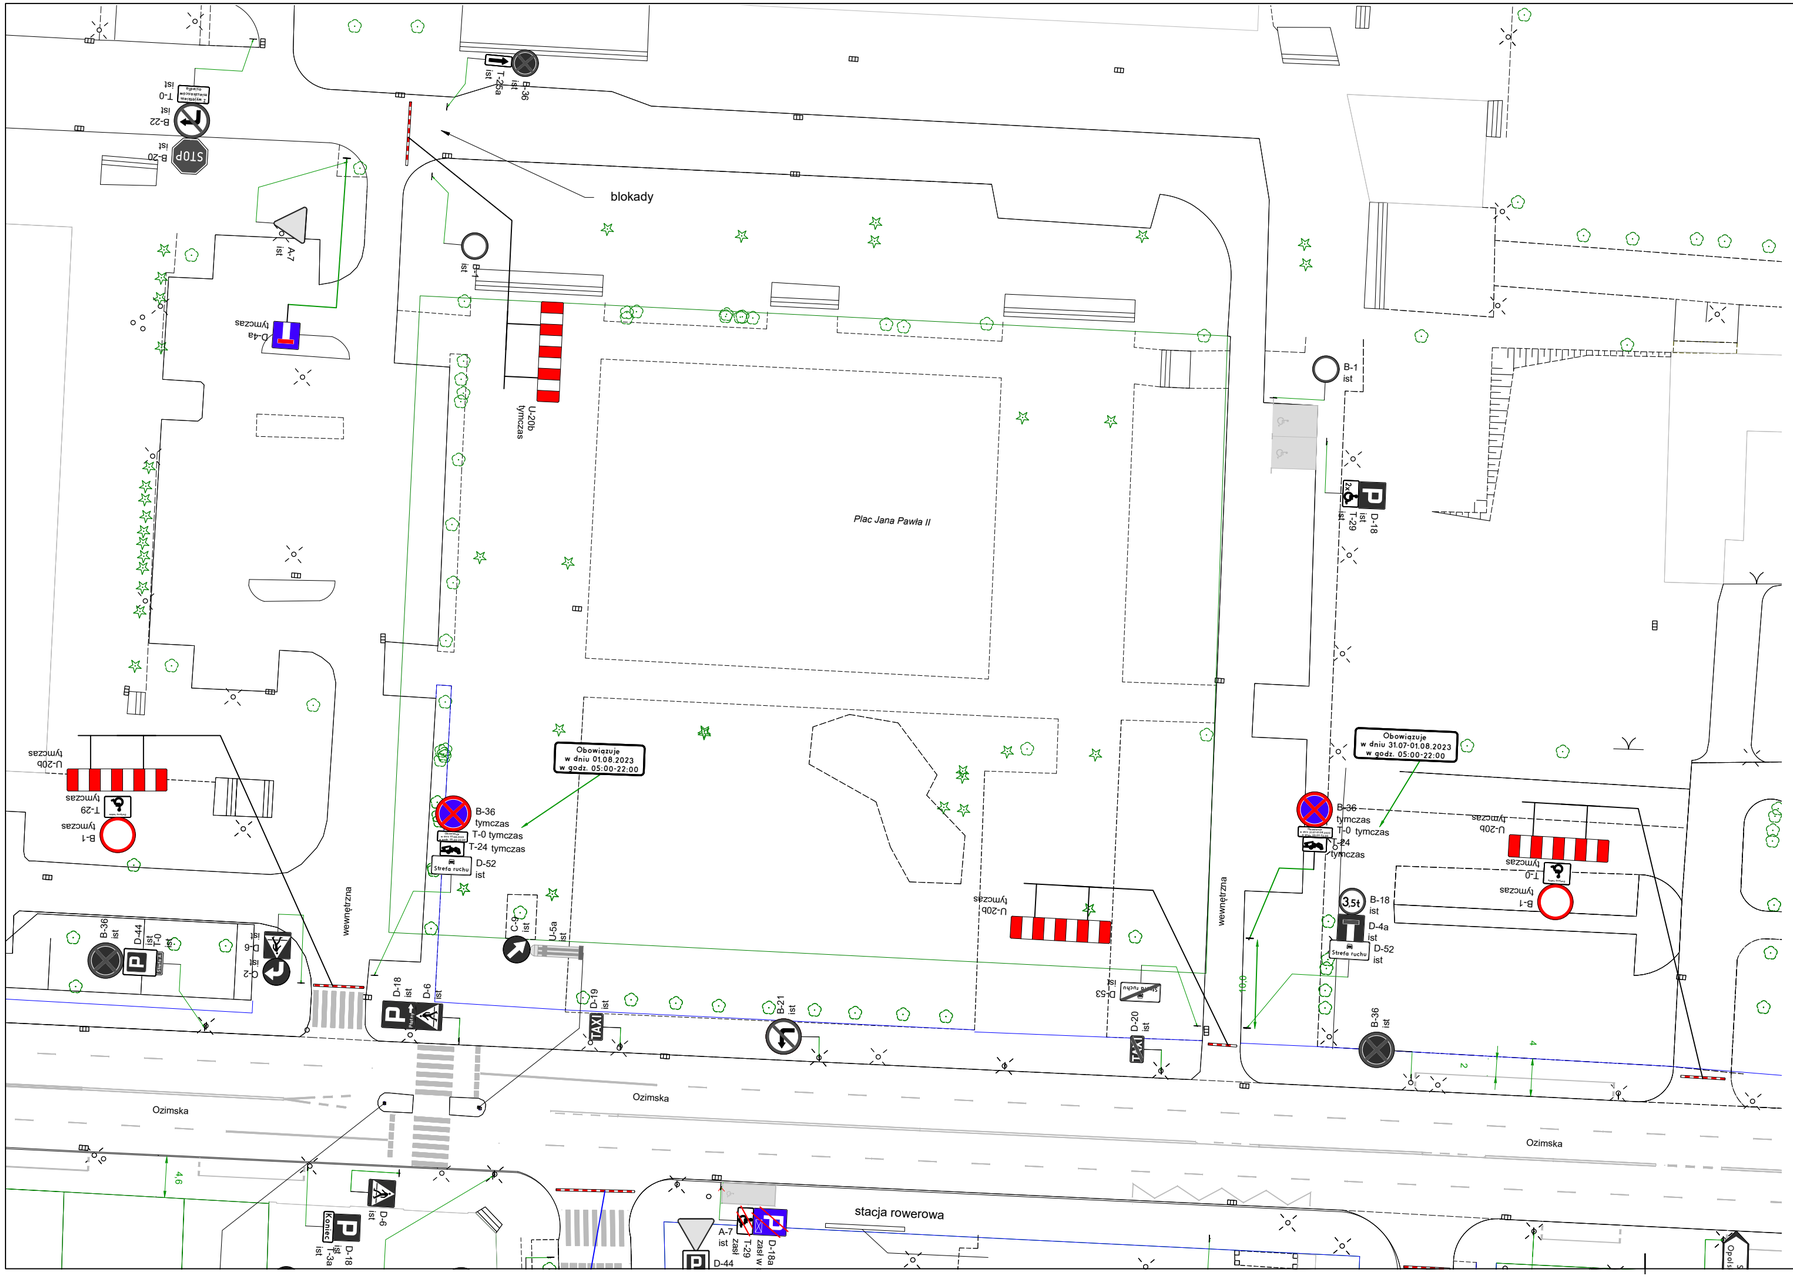

Legenda :

- Kierujący ruchem (OSP, Straż Miejska, Policja)
- Istniejące oznakowanie pionowe
- Istniejące oznakowanie poziome
- Tymczasowe oznakowanie pionowe (B-25 tymczas)
- Oznakowanie pionowe zasłonięte
- Tymczasowe urządzenia bezpieczeństwa ruchu (U-20b tymczas)

Remigiusz Broszkiewicz - Pracownia Projektowa ZNAK
ul. Szczecińska 2; 45-304 Opole; tel. 692-759-616

Zamawiający :	**Miejski Ośrodek Sportu i Rekreacji w Opolu**
Nazwa opracowania:	**Tour de Pologne 2023**
Tytuł rysunku:	Projekt tymczasowej organizacji ruchu
Imię i nazwisko:	*PODPIS:*
Opracował :	Remigiusz Broszkiewicz
Data opracowania: 06.2023r.	**Skala :** 1 : 500 — *Nr rysunku :* **15**