


ELEWACJA WSCHODNIA - OD STRONY PODWÓRZA

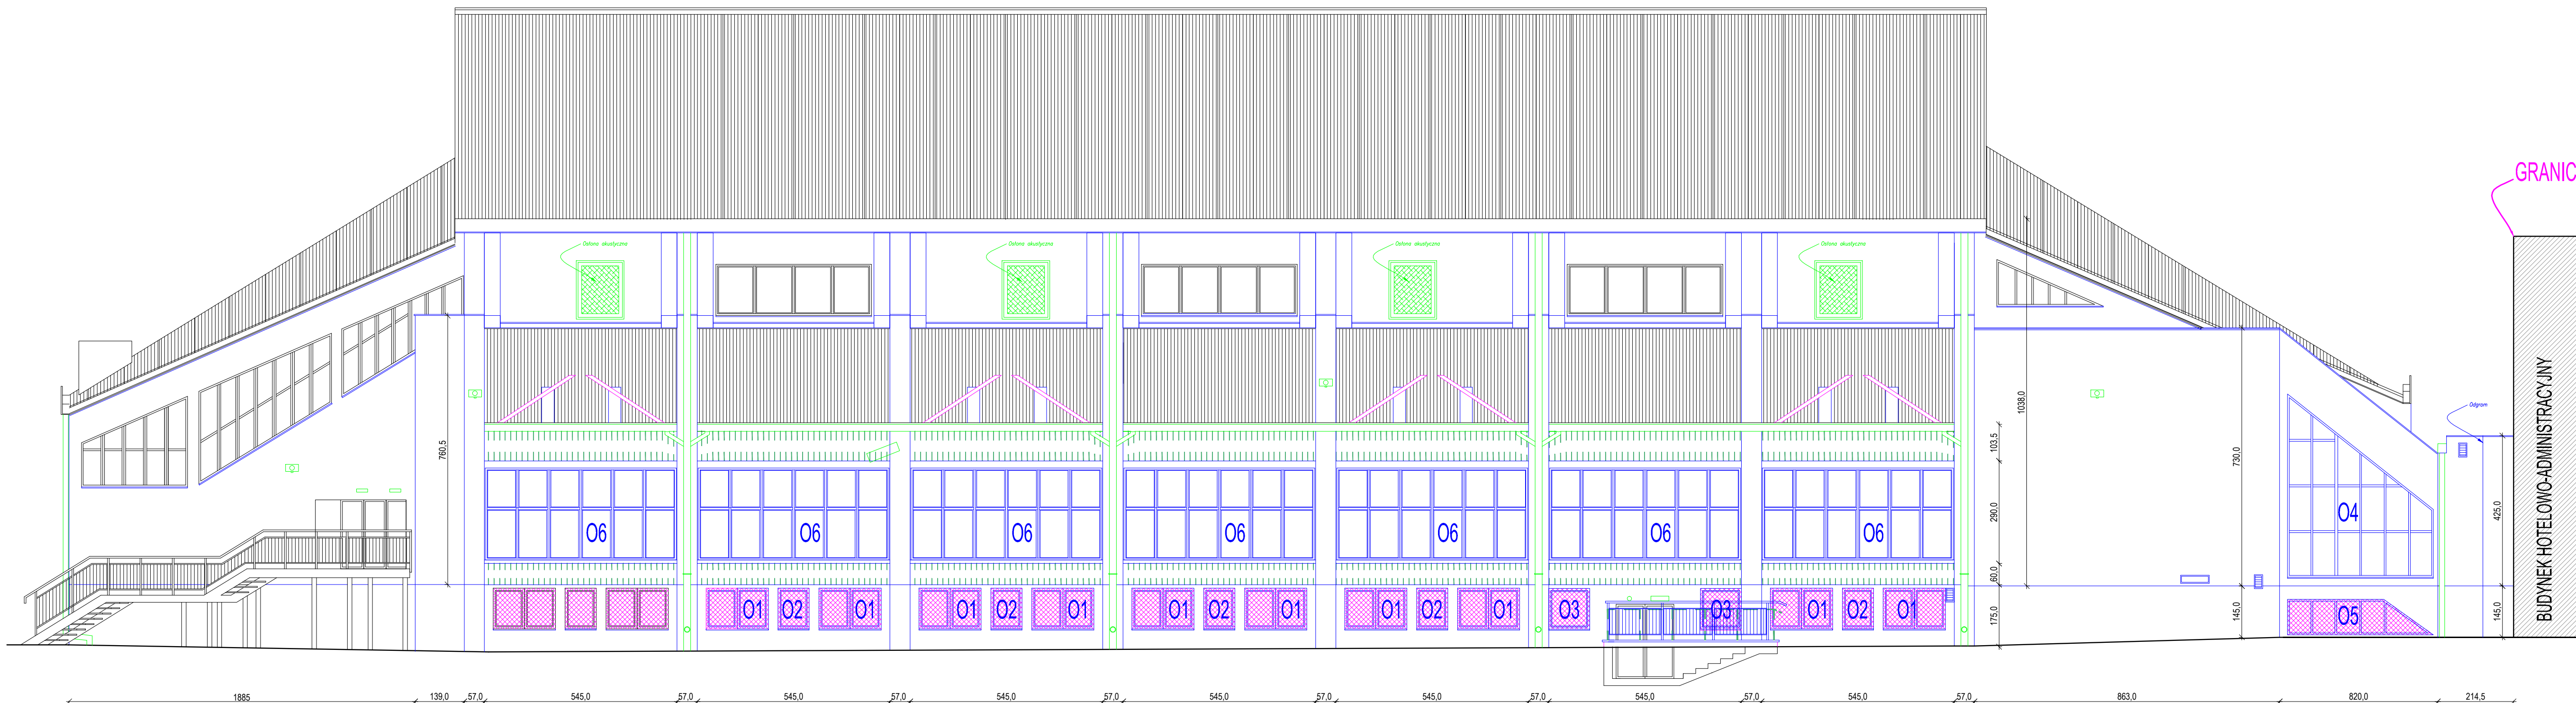

GRANICA OPRACOWANIA

BUDYNEK HOTELOWO-ADMINISTRACYJNY

- Elementy istniejące
- - - Elementy do demontażu
- Elementy istniejące do demontażu i ponownego montażu
- Elementy stalowe do zabezpieczenia antykorozyjnego
- Elementy nowoprojektowane

<p>BIURO PROJEKTÓW "INŻYNIERIA ŁĄDOWA"                  Magdalena Radlak                  tel. 885 599 251                  45-355 Opole; ul. 1-go Maja 97/2                  NIP: 754-214-19-47; REGON: 532179560</p>			
<p>INWESTOR                  Miejski Ośrodek Sportu i Rekreacji w Opolu                  ul. Bartłockiego 13, 45-083 Opole</p>			
<p>PROJEKT                  TERMOMODERNIZACJA HALI SZTUCZNEGO ŁODOWISKA TOROPOL W OPOLU, W RAMACH ZADANIA:                  "REMONT I MODERNIZACJA SZTUCZNEGO ŁODOWISKA TOROPOL W OPOLU UL. BARTŁOCKIEGO".</p>			
<p>OBJEKT                  Budynek halowy lodowiska TOROPOL, ul. Bartłockiego 13, Opole;                  dz. 20/4</p>			
<p>TYTUŁ                  ELEWACJA WSCHODNIA</p>			
<p>PROJEKTOWAŁ                  arch. mgr inż. MAREK JACAK                  07/08/DOJA</p>	<p>WYKONAŁ                  arch. mgr inż. P. SKWARCZYK                  17/06/DOJA</p>	<p>DATA                  VL2015                  VL2015</p>	<p>STADIUM                  PROJEKT                  BUDOWLANY                  ARCHITEKTURA</p>
<p>SKALA                  1:100</p>			<p>LIŚCIENIA                  A-2</p>