


ELEWACJA ZACHODNIA - OD STRONY ODRY

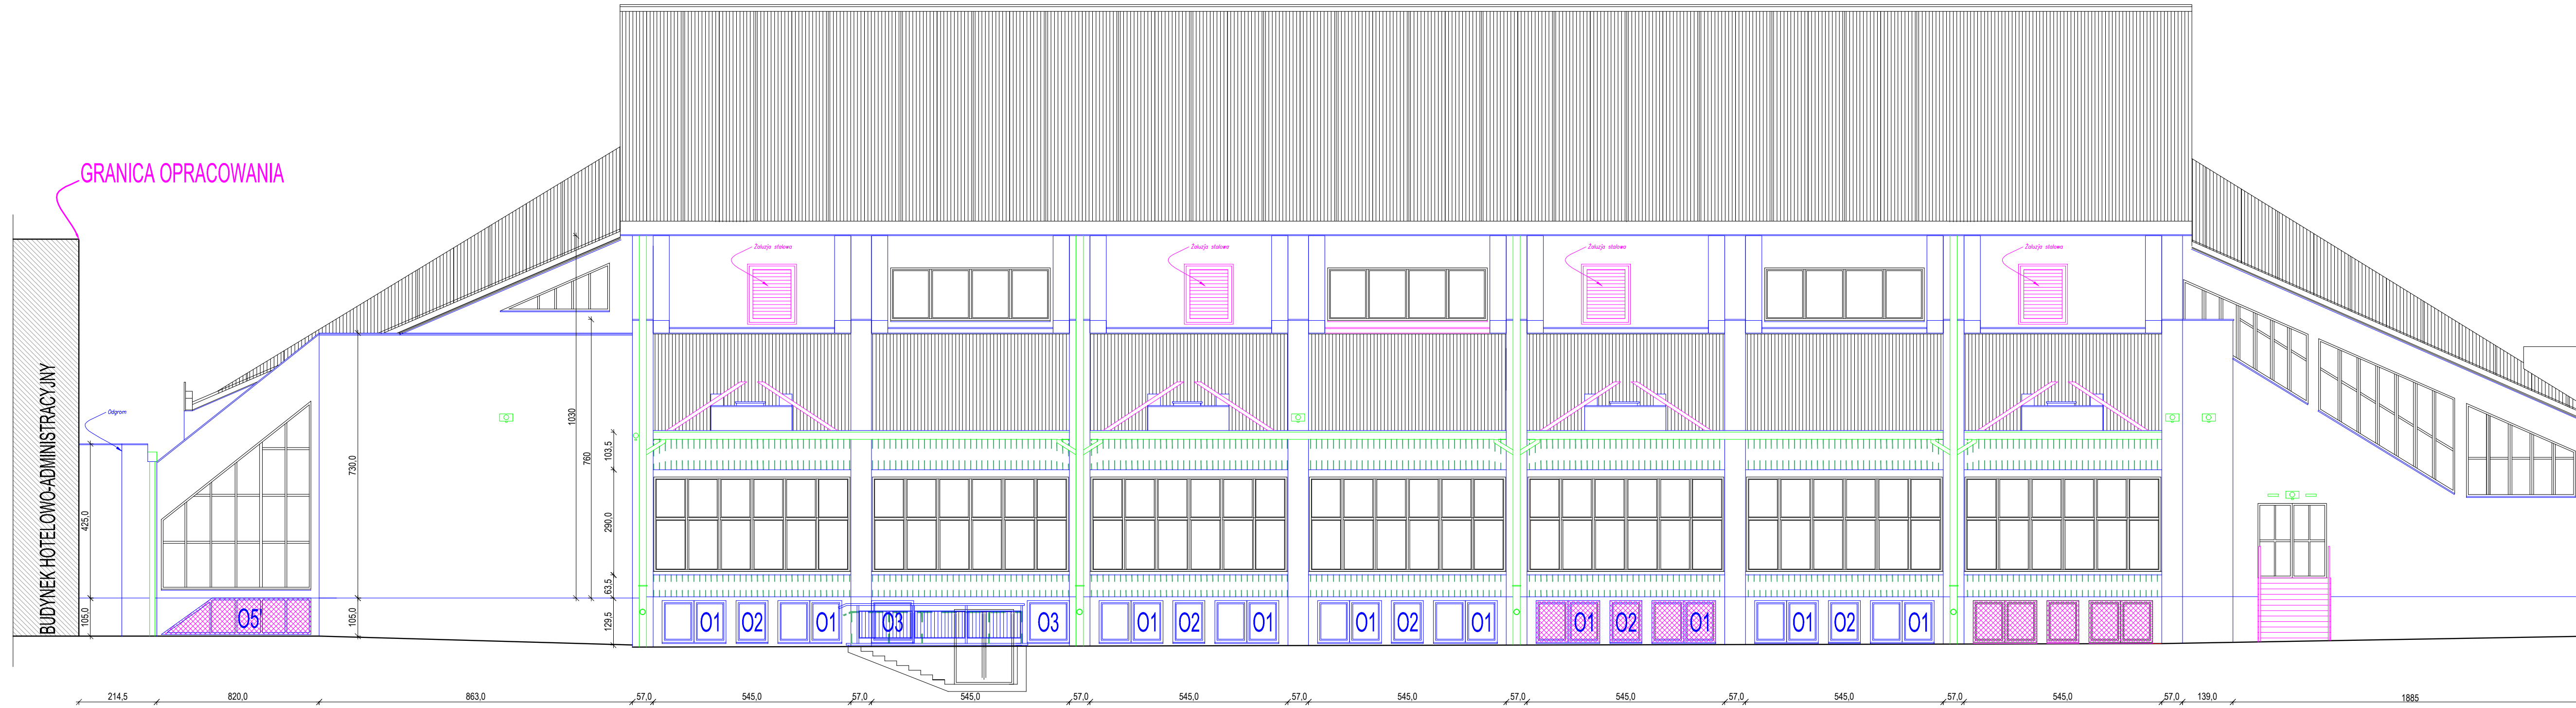

BIURO PROJEKTÓW "INŻYNIERIA ŁĄDOWA" Magdalena Radlak tel. 885 599 251 45-355 Opole; ul. 1-go Maja 97/2 NIP: 754-214-19-47; REGON: 532179560			
Inwestor: Miejski Ośrodek Sportu i Rekreacji w Opolu ul. Bartickiego 13, 45-083 Opole			
Projektant: TERMO-MODERNIZACJA HALI SZTUCZNEGO ŁODOWISKA TOROPOL W OPOLU, W RAMACH ZADANIA: "REMONT I MODERNIZACJA SZTUCZNEGO ŁODOWISKA TOROPOL W OPOLU UL. BARTICKIEGO".			
Tytuł: Budynek halowy lodowiska TOROPOL, ul. Bartickiego 13, Opole; dz. 20/4			
Nazwa rysunku: ELEWACJA ZACHODNIA			
ARCHITEKTURA arch. mgr inż. MAREK JACAK 07/08/DOJA	PROJEKT arch. mgr inż. P. SKWARCZYK 17/06/DOJA	DATA VL2015 VL2015	STADIUM PROJEKT BUDOWLANY ARCHITEKTURA SKALA 1:100 Nr rysunku A-3