


SZATNIA 1; SZATNIA 2 – RZUT

SKALA: 1:50

LOKALIZACJA SZATNI OBJĘTYCH OPRACOWANIEM

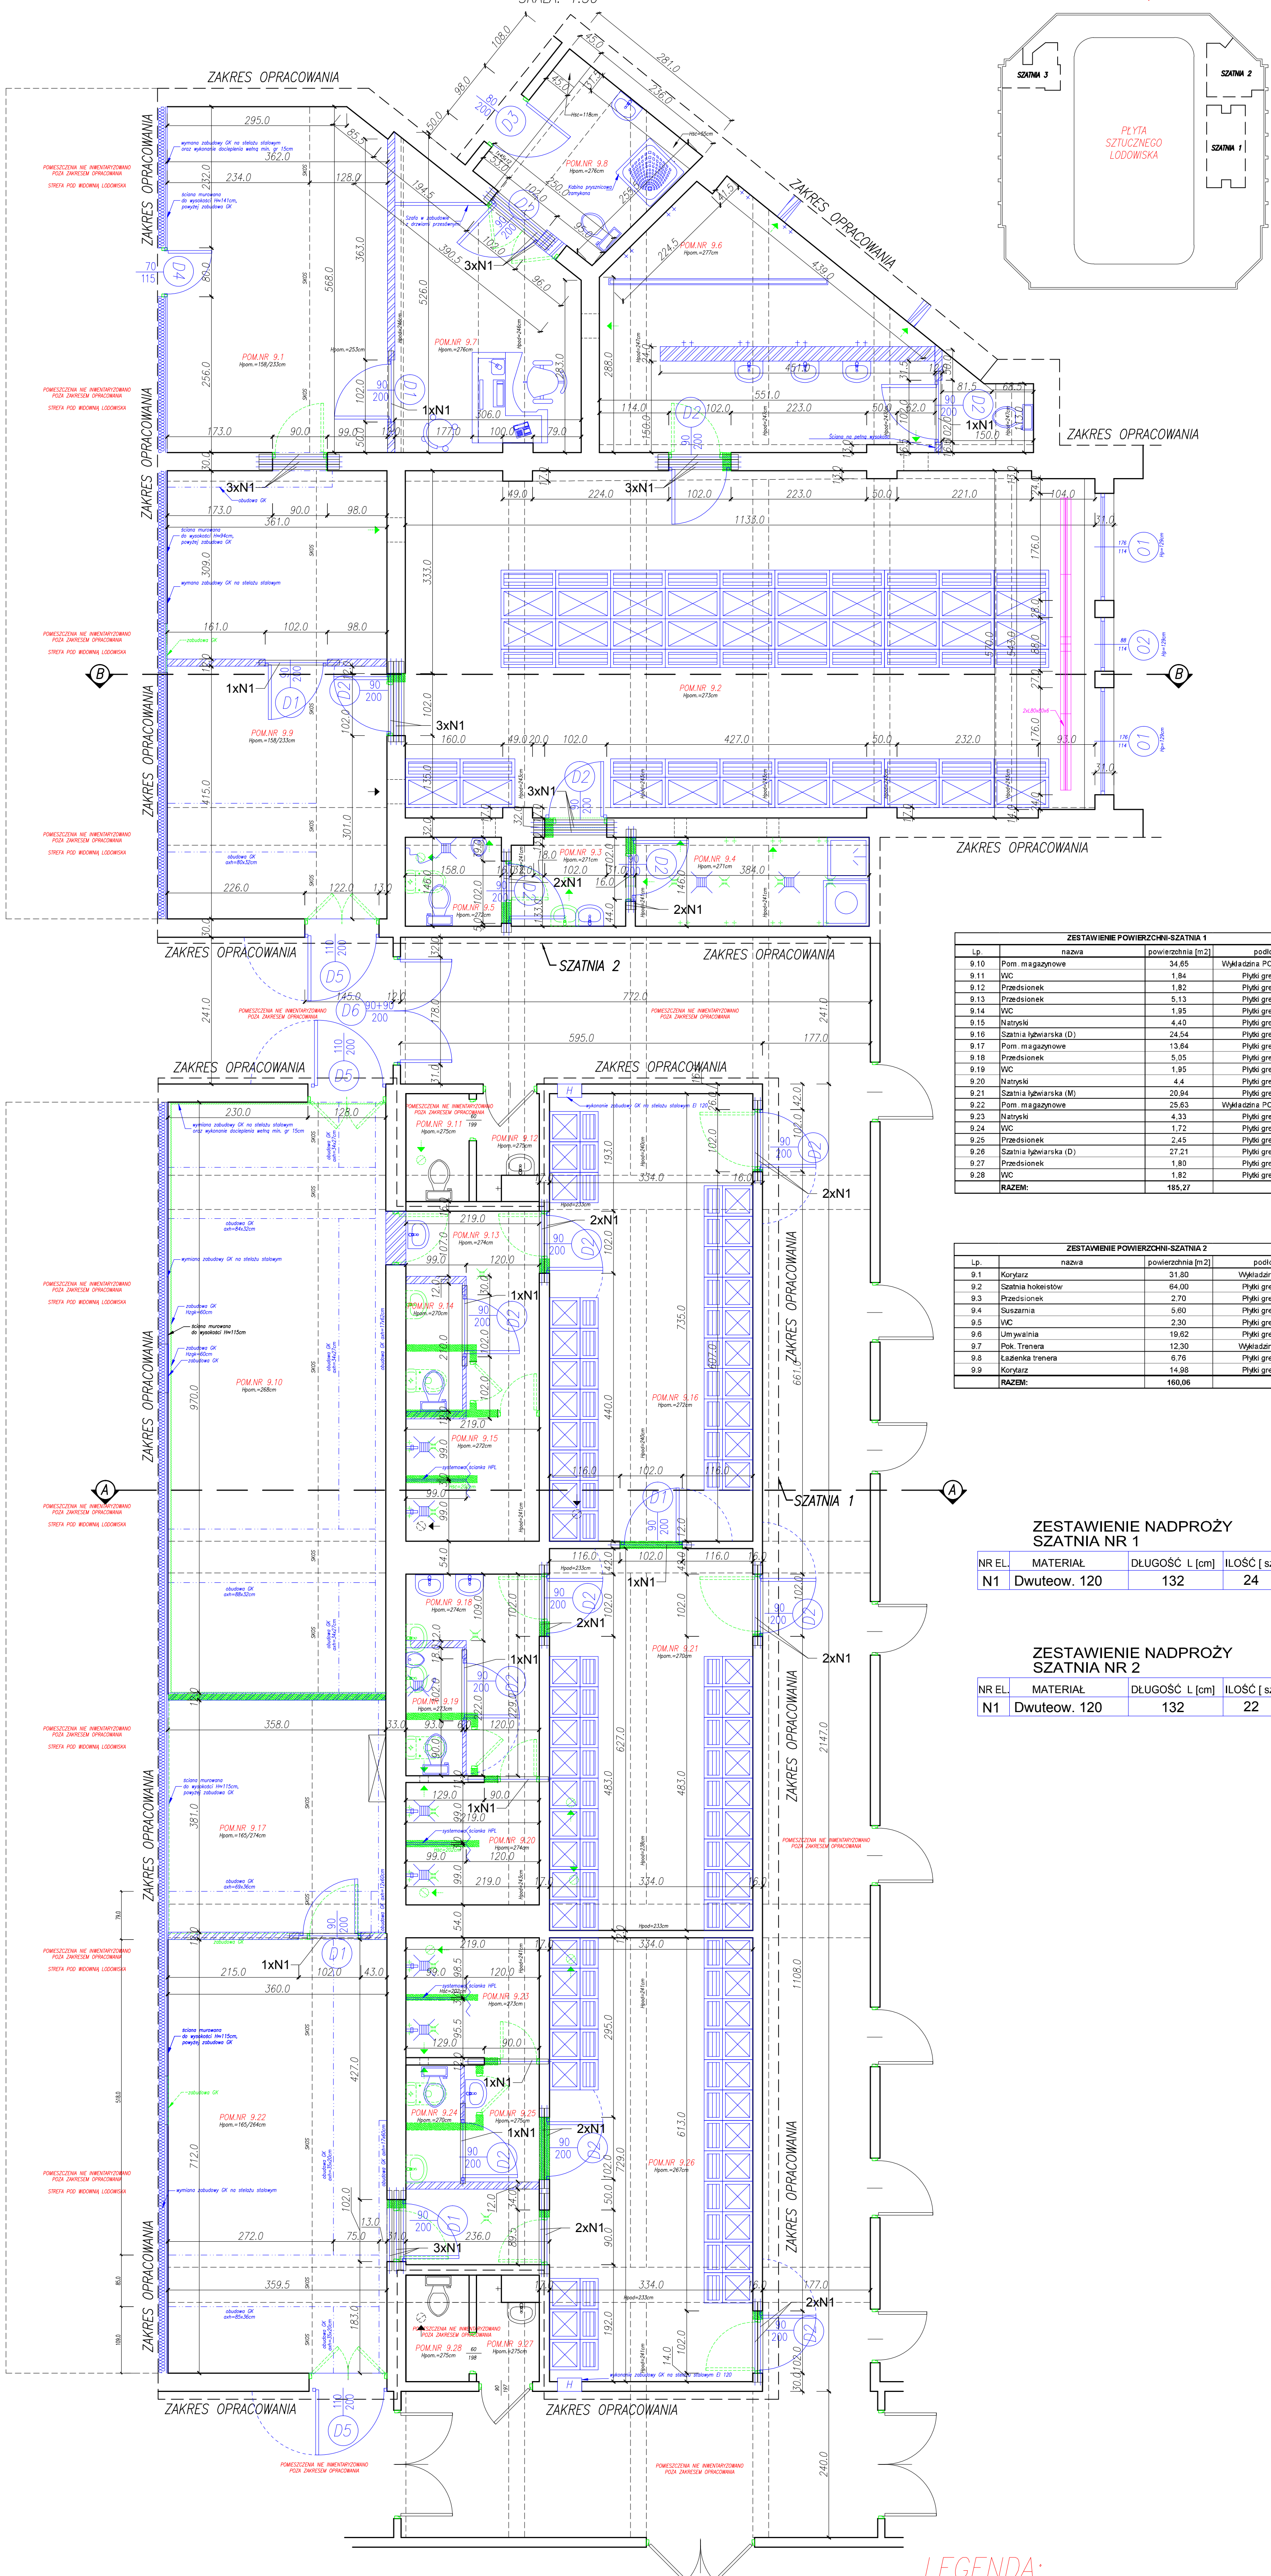

ZESTAWIENIE POWIERZCHNI-SZATNIA 1

Lp.	nazwa	powierzchnia (m ²)	podłogi
9.10	Pom. magazynowe	34.65	Wykładana PCV-sportowa
9.11	WC	1.84	Płytki gresowe
9.12	Przedsiłonek	1.92	Płytki gresowe
9.13	Przedsiłonek	5.13	Płytki gresowe
9.14	WC	1.95	Płytki gresowe
9.15	Natryski	4.40	Płytki gresowe
9.16	Szatnia hibernarska (D)	24.54	Płytki gresowe
9.17	Pom. magazynowe	13.64	Płytki gresowe
9.18	Przedsiłonek	5.05	Płytki gresowe
9.19	WC	1.95	Płytki gresowe
9.20	Natryski	4.40	Płytki gresowe
9.21	Szatnia hibernarska (M)	20.94	Płytki gresowe
9.22	Pom. magazynowe	25.83	Wykładana PCV-sportowa
9.23	Natryski	4.33	Płytki gresowe
9.24	WC	1.72	Płytki gresowe
9.25	Przedsiłonek	2.45	Płytki gresowe
9.26	Szatnia hibernarska (D)	27.21	Płytki gresowe
9.27	Przedsiłonek	1.80	Płytki gresowe
9.28	WC	1.82	Płytki gresowe
RAZEM:		185.27	

ZESTAWIENIE POWIERZCHNI-SZATNIA 2

Lp.	nazwa	powierzchnia (m ²)	podłogi
9.1	Korytarz	31.80	Wykładana PCV
9.2	Szatnia hokeistów	64.00	Płytki gresowe
9.3	Przedsiłonek	2.70	Płytki gresowe
9.4	Szatnia	5.60	Płytki gresowe
9.5	WC	2.30	Płytki gresowe
9.6	Umывальnia	19.82	Płytki gresowe
9.7	Pok. Trenera	12.30	Wykładana PCV
9.8	Łazienka trenera	6.76	Płytki gresowe
9.9	Korytarz	14.98	Płytki gresowe
RAZEM:		160.06	

ZESTAWIENIE NADPROŻY SZATNIA NR 1


NR EL.	MATERIAŁ	DŁUGOŚĆ L [cm]	IŁOŚĆ [szt]
N1	Dwuteow. 120	132	24

ZESTAWIENIE NADPROŻY SZATNIA NR 2


NR EL.	MATERIAŁ	DŁUGOŚĆ L [cm]	IŁOŚĆ [szt]
N1	Dwuteow. 120	132	22

- LEGENDA:**
- ELEMENTY REMONTOWANE
 - ELEMENTY NOWOPROJEKTOWANE
 - ELEMENTY DO ROZBIÓRKI
 - ZAMUROWANIA CEGŁĄ PEŁNĄ

SZATNIA 1 – przekrój B-B
SKALA: 1:50

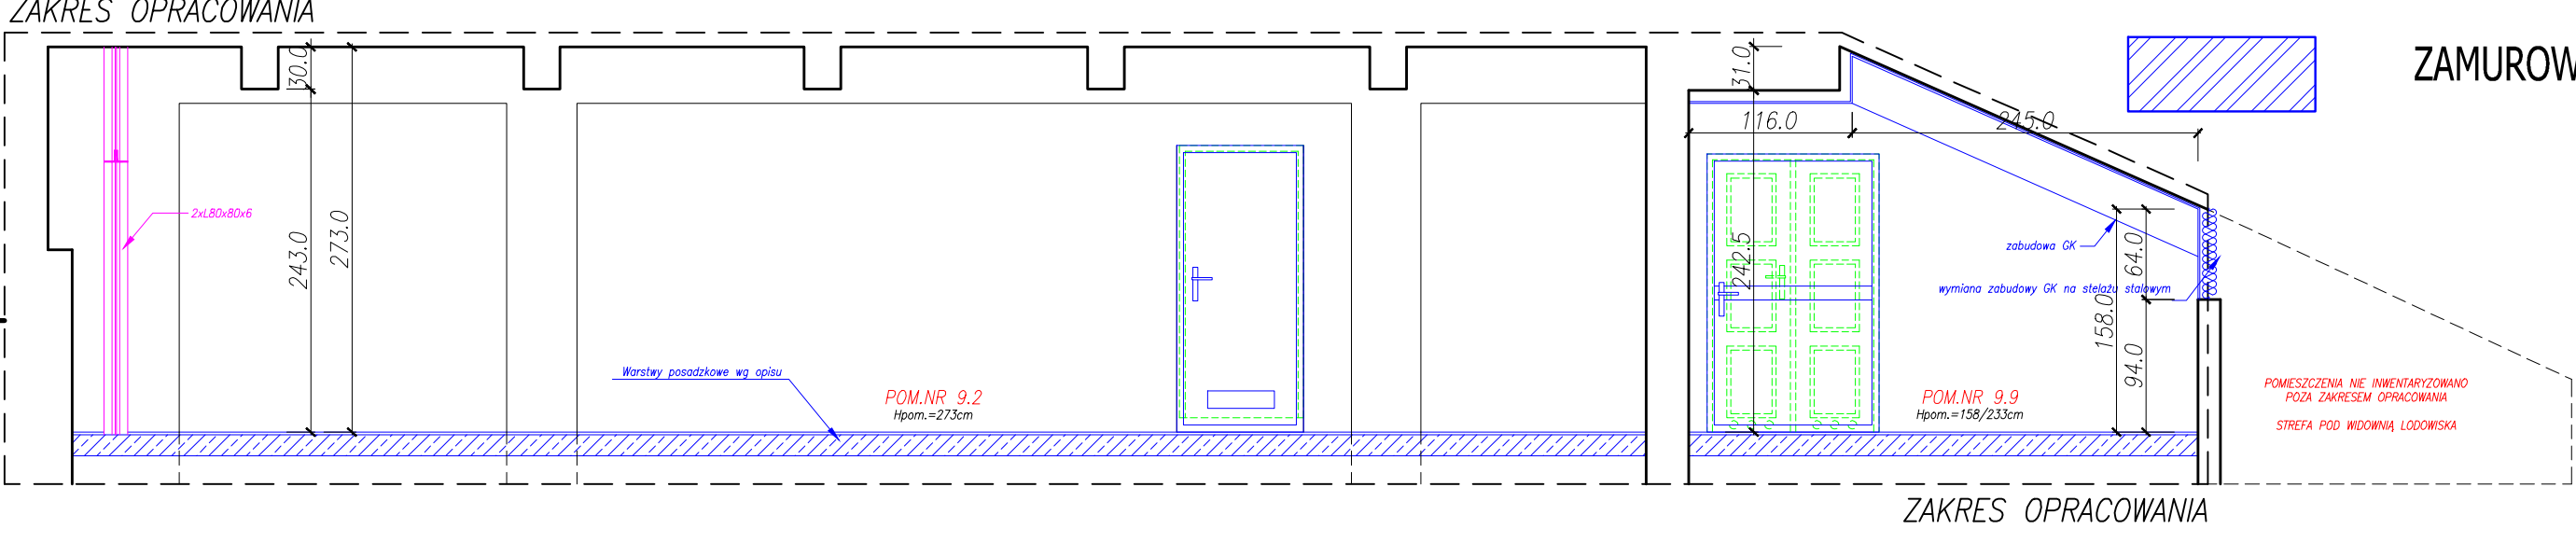

SZATNIA 1 – przekrój A-A
SKALA: 1:50

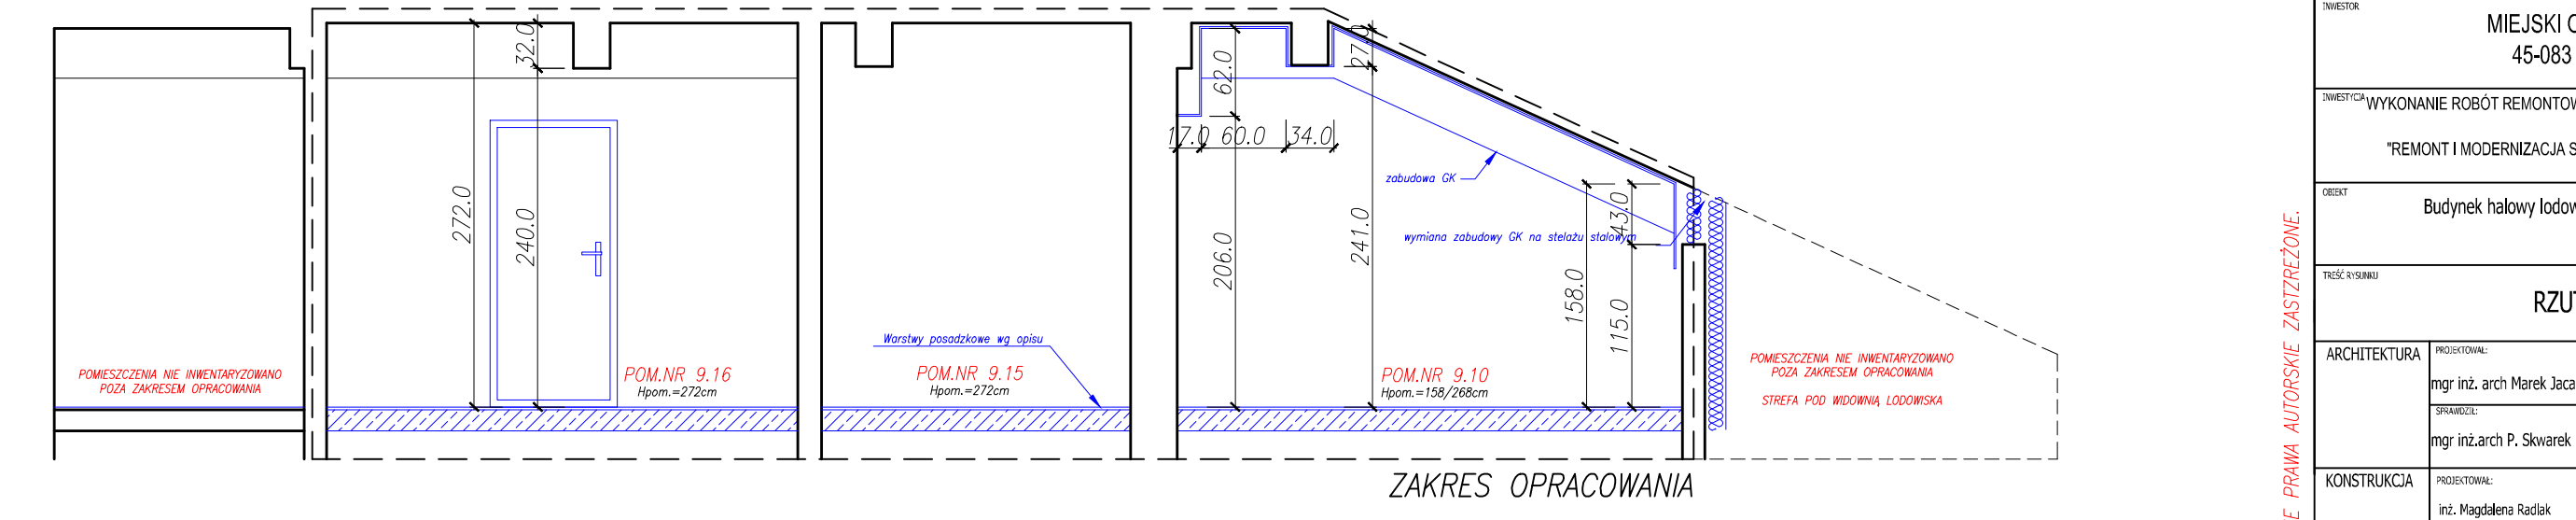

BIURO PROJEKTÓW "INŻYNIERIA ŁĄDOWA"
Magdalena Radzik
tel. 885 559 251
45-385 Opole, ul. 1-go Maja 97/2
NIP: 754-214-19-47; REGON: 532179560

MIĘJSKI OŚRODEK SPORTU I REKREACJI;
45-063 OPOLE, UL. BARLICKIEGO 13

WYKONANIE ROBÓT REMONTOWYCH W POMIESZCZENIACH SZATNIOWYCH W RAMACH ZADANIA:
"REMONT I MODERNIZACJA SZTUCZNEGO LODOWISKA "TORPOL" W OPOLE UL. BARLICKIEGO"

Objęcie halowy lodowiska TORPOL, ul. Barlickiego 13, Opole;
dz. 20/4

RZUT SZATNI NR 1 i NR 2.

ARCHITEKTURA	PROJEKTOWAŁ	OPRACOWAŁ	SPRACOWAŁ	DATA	STADIUM
mgr inż. arch. Marek Jacek	07/06/2014	04/06/2015	06/2015	06/2015	PROJEKT BUDOWLANY
mgr inż. arch. P. Skwarek	17/06/2014	04/06/2015	06/2015	06/2015	BUDOWLANA
mgr inż. arch. P. Skwarek	04/06/2015	04/06/2015	06/2015	06/2015	1:50
mgr inż. arch. Marek Jacek	04/06/2015	04/06/2015	06/2015	06/2015	1:50

INŻYNIERIA PRACOWNIA AUTORSKIE ZASTRZEŻENIE.