
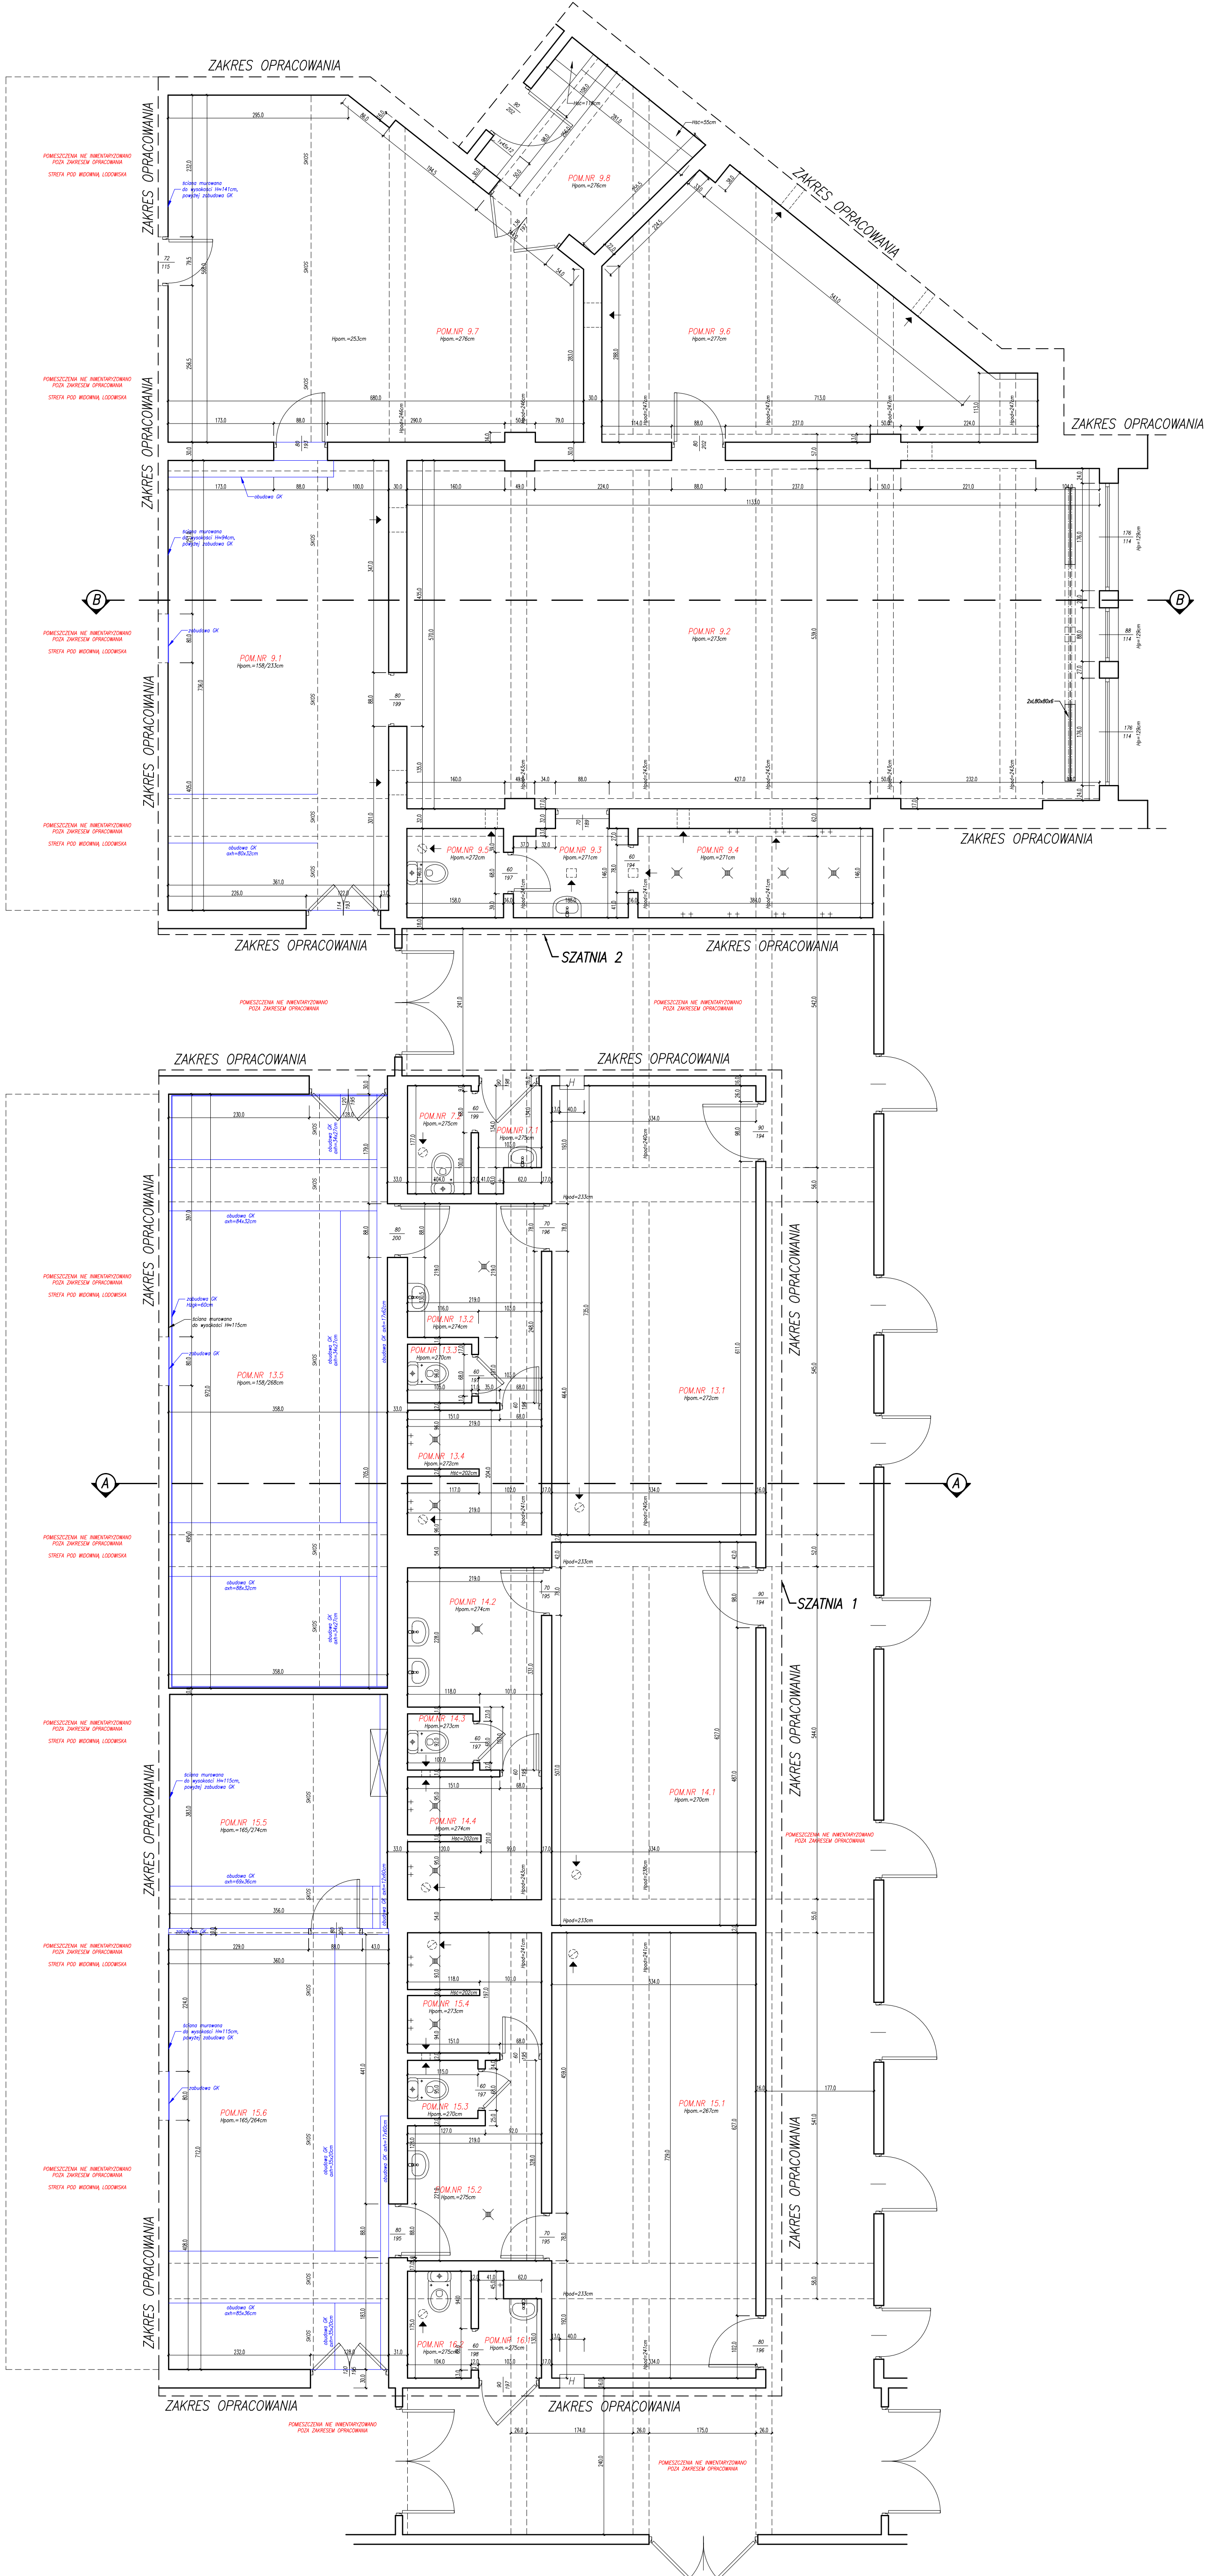


SZATNIA 1; SZATNIA 2 – RZUT

SKALA: 1:50

LOKALIZACJA SZATNI OBJĘTYCH OPRACOWANIEM

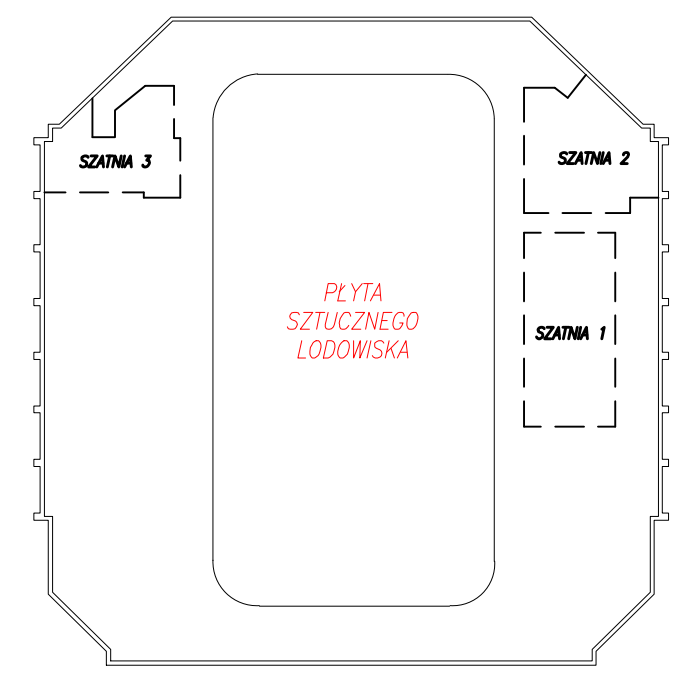

BIURO PROJEKTÓW "INŻYNIERIA ŁADOWA" Magdalena Patała ul. 85 559 251 45-355 Opole; ul. 1-go Maja 97/2 NIP: 754-214-19-47; REGON: 532179560	
MIEJSKI OŚRODEK SPORTU I REKREACJI 45-083 OPOLE, UL. BARLICKIEGO 13	
WYKONANIE ROBÓT REMONTOWYCH W POMIĘSZCZENIACH SZATNIOWYCH W RAMACH ZADANIA: REMONT I MODERNIZACJA SZTUCZNEGO LODOWISKA "TOROPOL" W OPOLU UL. BARLICKIEGO.	
Budynek halowy lodowiska TOROPOL, ul. Barlickiego 13, Opole; dz. 20/4	
SZATNIA 1; SZATNIA 2 – RZUT.	
INWENTARYZACJA	
OPRACOWAŁ	OPRACOWAŁ
mgr. Magdalena Patała	mgr. inż. Piotr Kozłowski
DATA	DATA
07.2015	07.2015
SKALA	SKALA
1:50	1:50
WYKONANIE	WYKONANIE
BB-1	BB-1

WZGLĘDNE PRZEM. AUTOPROJEKTOWE ZASTRZEŻENIE