




ELEWACJA FRONTOWA

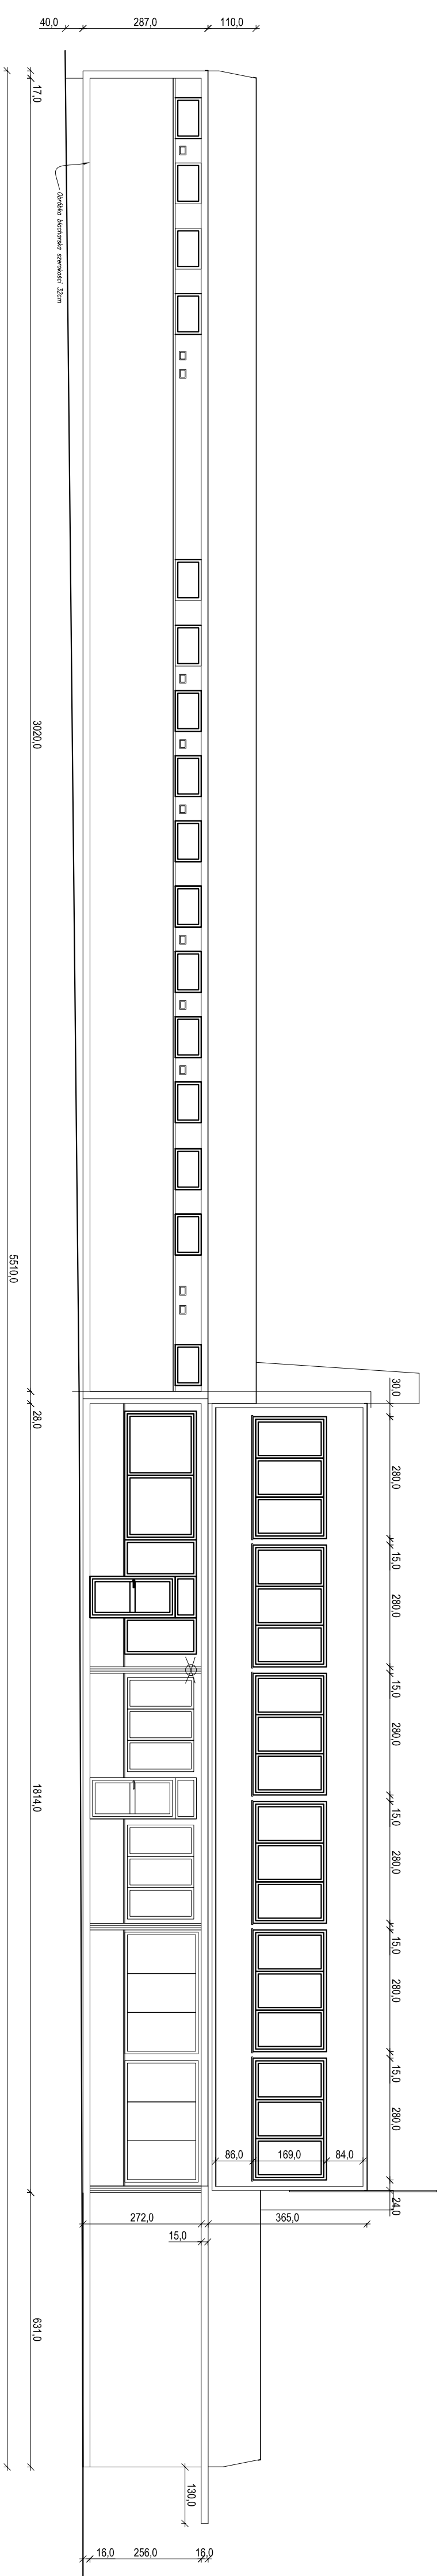

ELEWACJA TYLNA

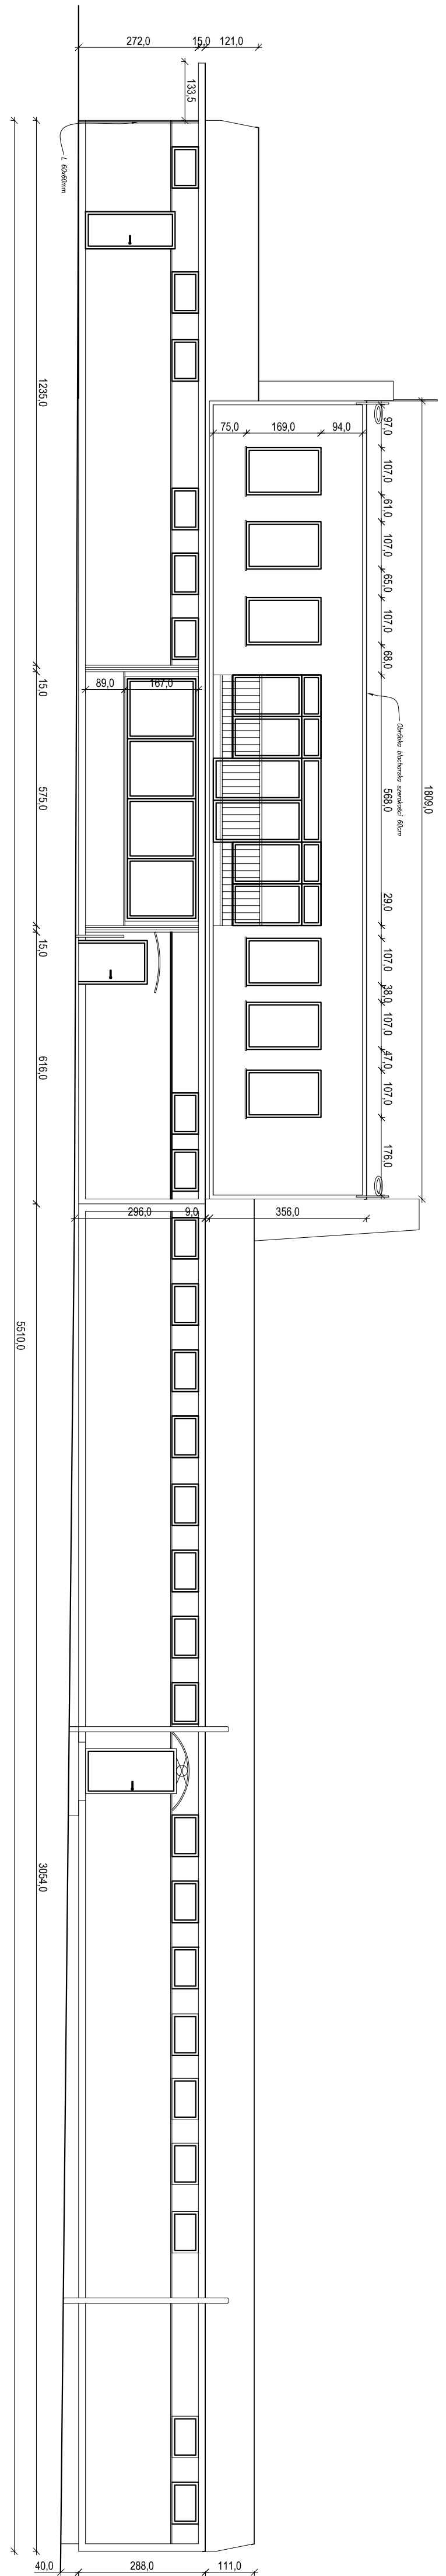

<p>PRACOWNIA KONSTRUKCYJNO-ARCHITECTONICZNA "KONSTRUKTOR MARCIN KORUB" </p>	
<p>adres: 42-262 OPOLE, ul. Bohaterów Wolności 204/1, tel. (+48) 77 455 88 80, 6022 221 774, e-mail: biuro@konstruktor.pl</p>	
<p>miasto: Opole, Rynek Ratusz, 45-015 Opole</p>	
<p>ul. Bartłomiejski 13, 45-083 Opole</p>	
<p>INWENTARYZACJA TECHNICZNA WRAZ Z PROJEKTEM EWAKUACJI STADIONU MIEJSKIEGO W OPOLU PRZY UL. OLESKIEJ 52 W RAMACH ZADANIA PN. "MODERNIZACJA STADIONU MIEJSKIEGO DOSTOSOWANIE DO KRYTERIÓW I LIGII PIŁKI NOŻNEJ"</p>	
<p>OBJEKT: STADION MIEJSKI</p>	
<p>DATA: 10.10.2018</p>	
<p>INWENTARYZACJA BUDOWLANA</p>	
<p>RODZAJ: ARCHITECTURA</p>	
<p>SKALA: 1:100</p>	
<p>WERSJA: As-5</p>	

WYKAZANE PRAMKI AUTORSKIE ZASTRZEŻENIE.