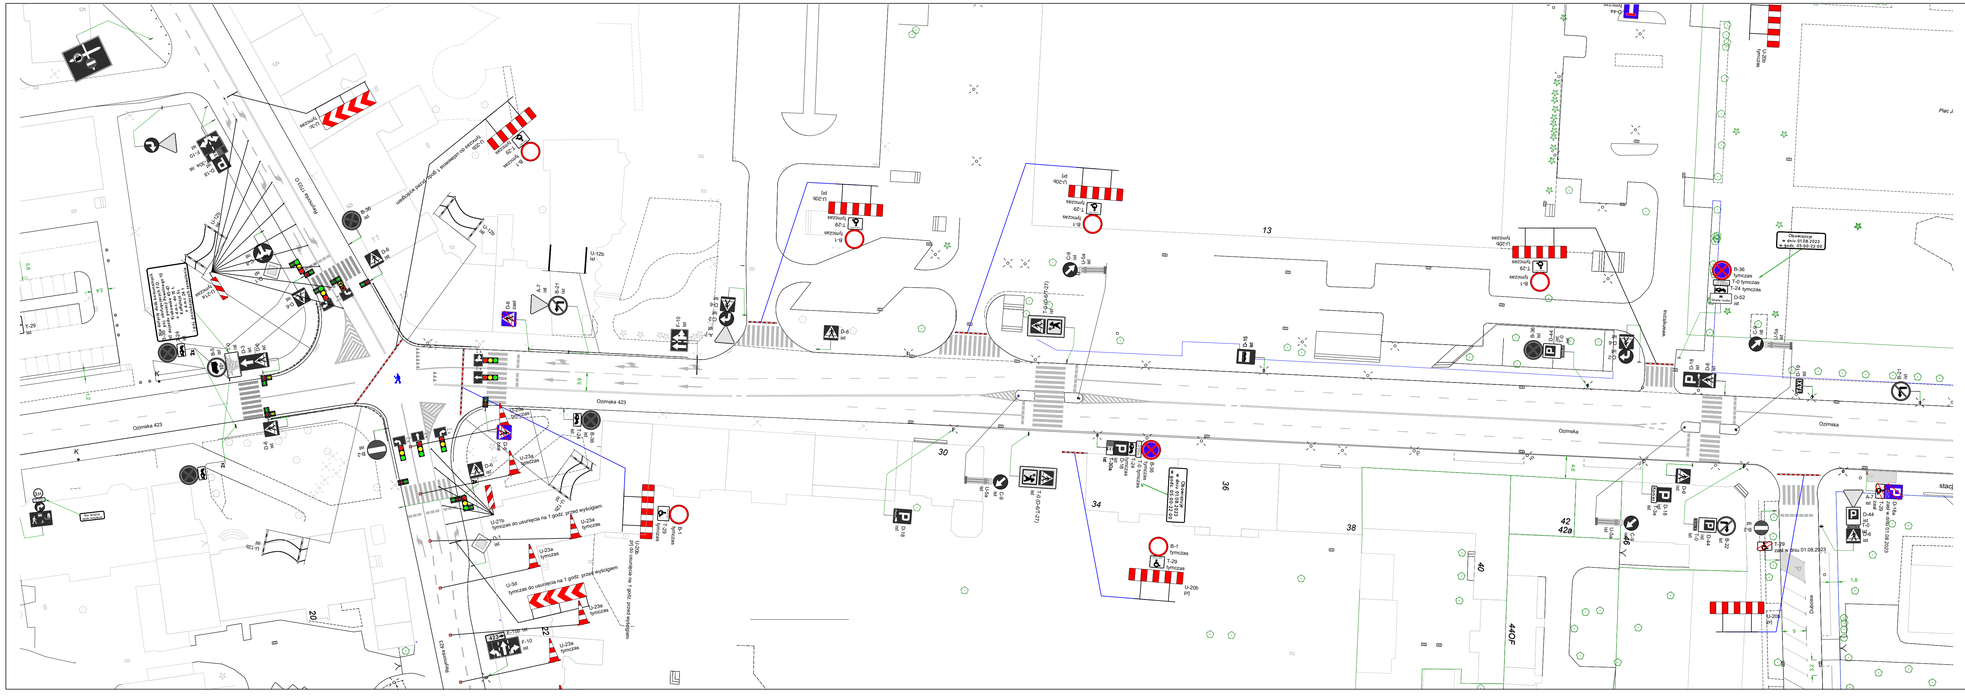
Ozimska 423
Ozimska
Wyjazd z ITSO
Wyjazd z ITSO
Wyjazd z ITSO